


ПРОЕКТ

JOINT

стадия **AP**
интерьер квартиры

Ведомость комплекта чертежей	
№	Наименование листа
1	Титульник
2	Ведомость комплекта чертежей основного комплекта АР
3	План расстановки мебели и оборудования М 1:50
4	План возводимых перегородок, привязка сантех оборудования М 1:5
5	План напольных покрытий М 1:50
6	Сечение по полу 1-1-2-2 М 1:10
7	План теплых полов, отопление М 1:50
8	План потолка, привязка осветительных приборов М 1:50
9	Сечение по потолку 1-1 М 1:20
10	Схема управление освещением М 1:50
11	План привязки розеток и электровыводов М 1:50
12	План С/У М 1:25
13	Развертка С/У М 1:25
14	План/развертка кухня 1:25
15	Остров М 1:25
16	Стена ТВ 1:25
17	Разрез 1-1 М 1:10
18	План/развертка спальня 1:25
19	План/развертка спальня 1:25
20	Развертка спальня 1:25
21	План отделки стен/таблица

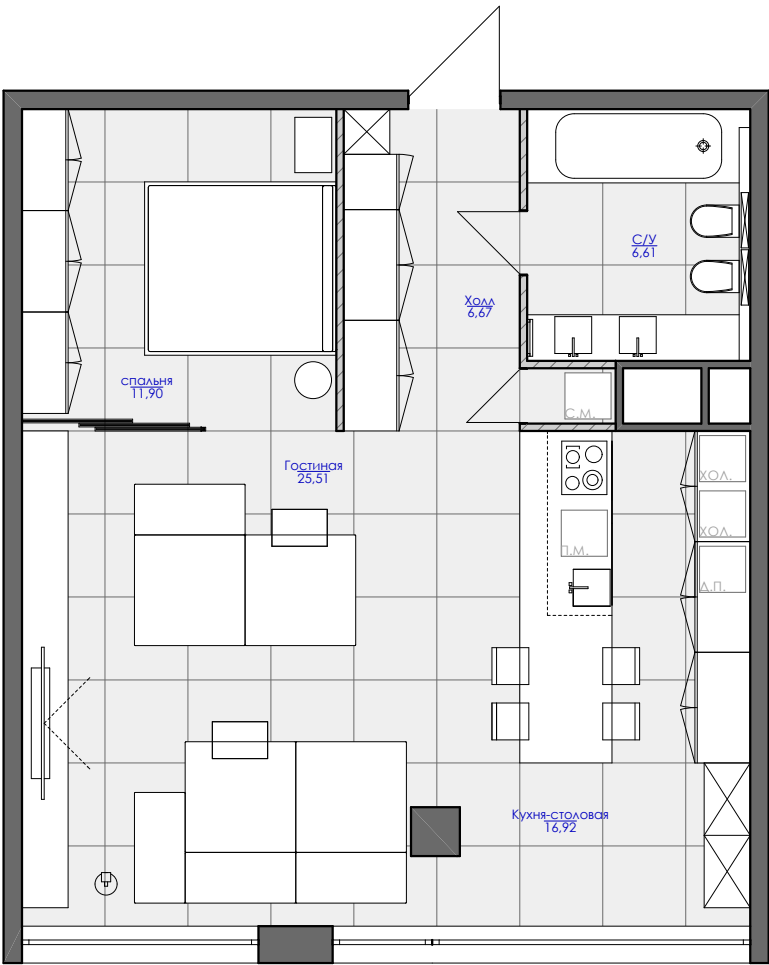

Примечание:
В состав проекта не входят проекты инженерных разделов.
По желанию заказчика они разрабатываются подрядчиками под контролем Архитектор/Дизайнера.


. Электрический проект - ЭОМ
. Проект отопления, вентиляции - ОВ
. Проект канализации, водоснабжения - ВК
. Проект слаботочных систем - СС
. Проект противопожарных мероприятий - ППМ

Строительная смета по отделочным работам (при необходимости)
Составляется на основе проекта совместно с подрядчиками по выполнению строительных работ.

Примечания :

1. все размеры даны в миллиметрах
2. данный лист смотреть с листами комплекта АР
3. размер 500* 850* и т.д. размер уточнить по месту
4. за отметку +0,000 принимать за ур. чистого пола этажа
5. высота(низ коробки) розеток 200мм. от ур. чистого пола, за исключением отмеченных на плане
6. данный лист смотреть с приложениями и техническими паспортами приборов и оборудования
7. высотные отметки даны в метрах


Изм.	Колуч.	Лист	№Док.	Подп.	Дата	INTERIOR/ИНТЕРЬЕР	Стадия	Лист	Листов
							РП	2	
						Ведомость комплекта чертежей основного комплекта АР	JOINT		

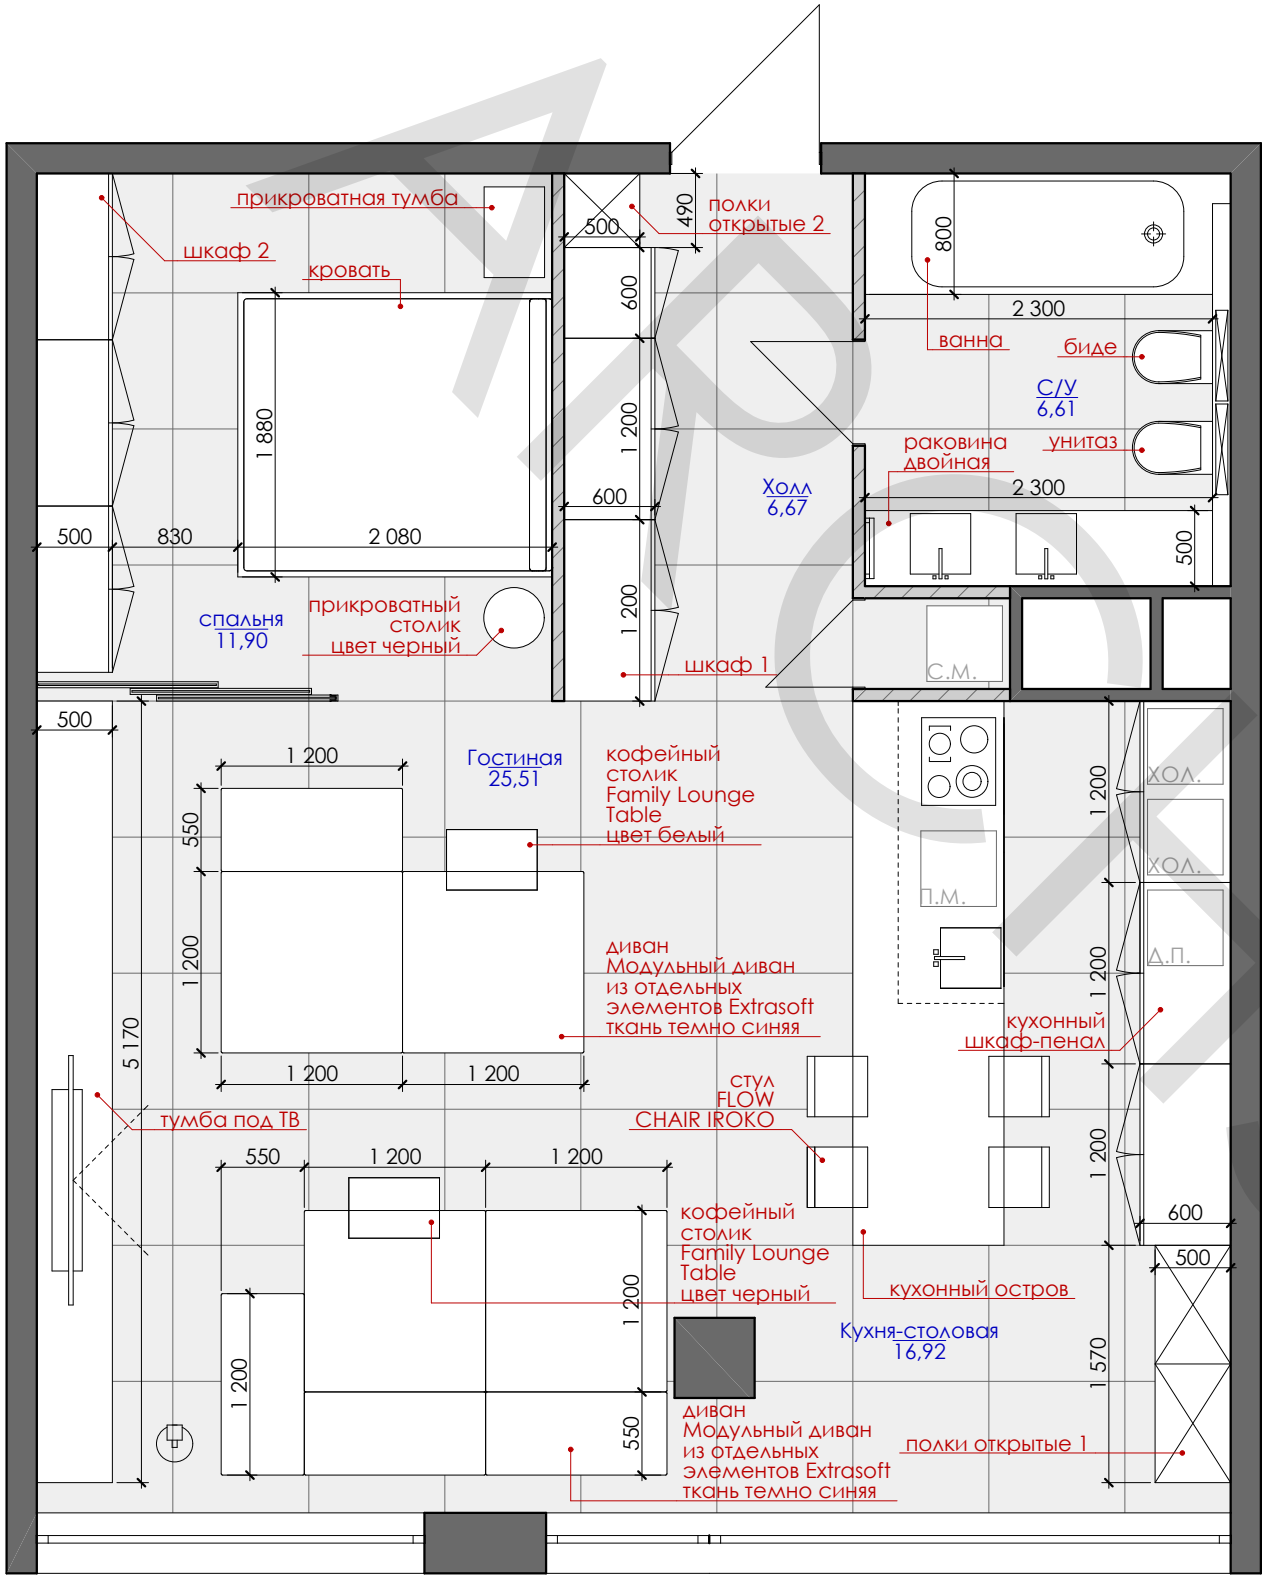

Примечания :

- 1. все размеры даны в миллиметрах
- 2. данный лист смотреть с листами комплекта АР
- 3. размер 500*850 и т.д. размер уточнить по месту
- 4. за отметку +0,000 принимать за ур. чистого пола этажа
- 5. высота(низ коробки) розеток 200мм. от ур. чистого пола, за исключением отмеченных на плане
- 6. данный лист смотреть с приложениями и техническими паспортами приборов и оборудования
- 7. высотные отметки даны в метрах

Изм.	Колуч.	Лист	№Док.	Подп.	Дата	INTERIOR/ИНТЕРЬЕР	Стадия	Лист	Листов
							РП	3	
						План расстановки мебели и оборудования М 1:50	JOINT		

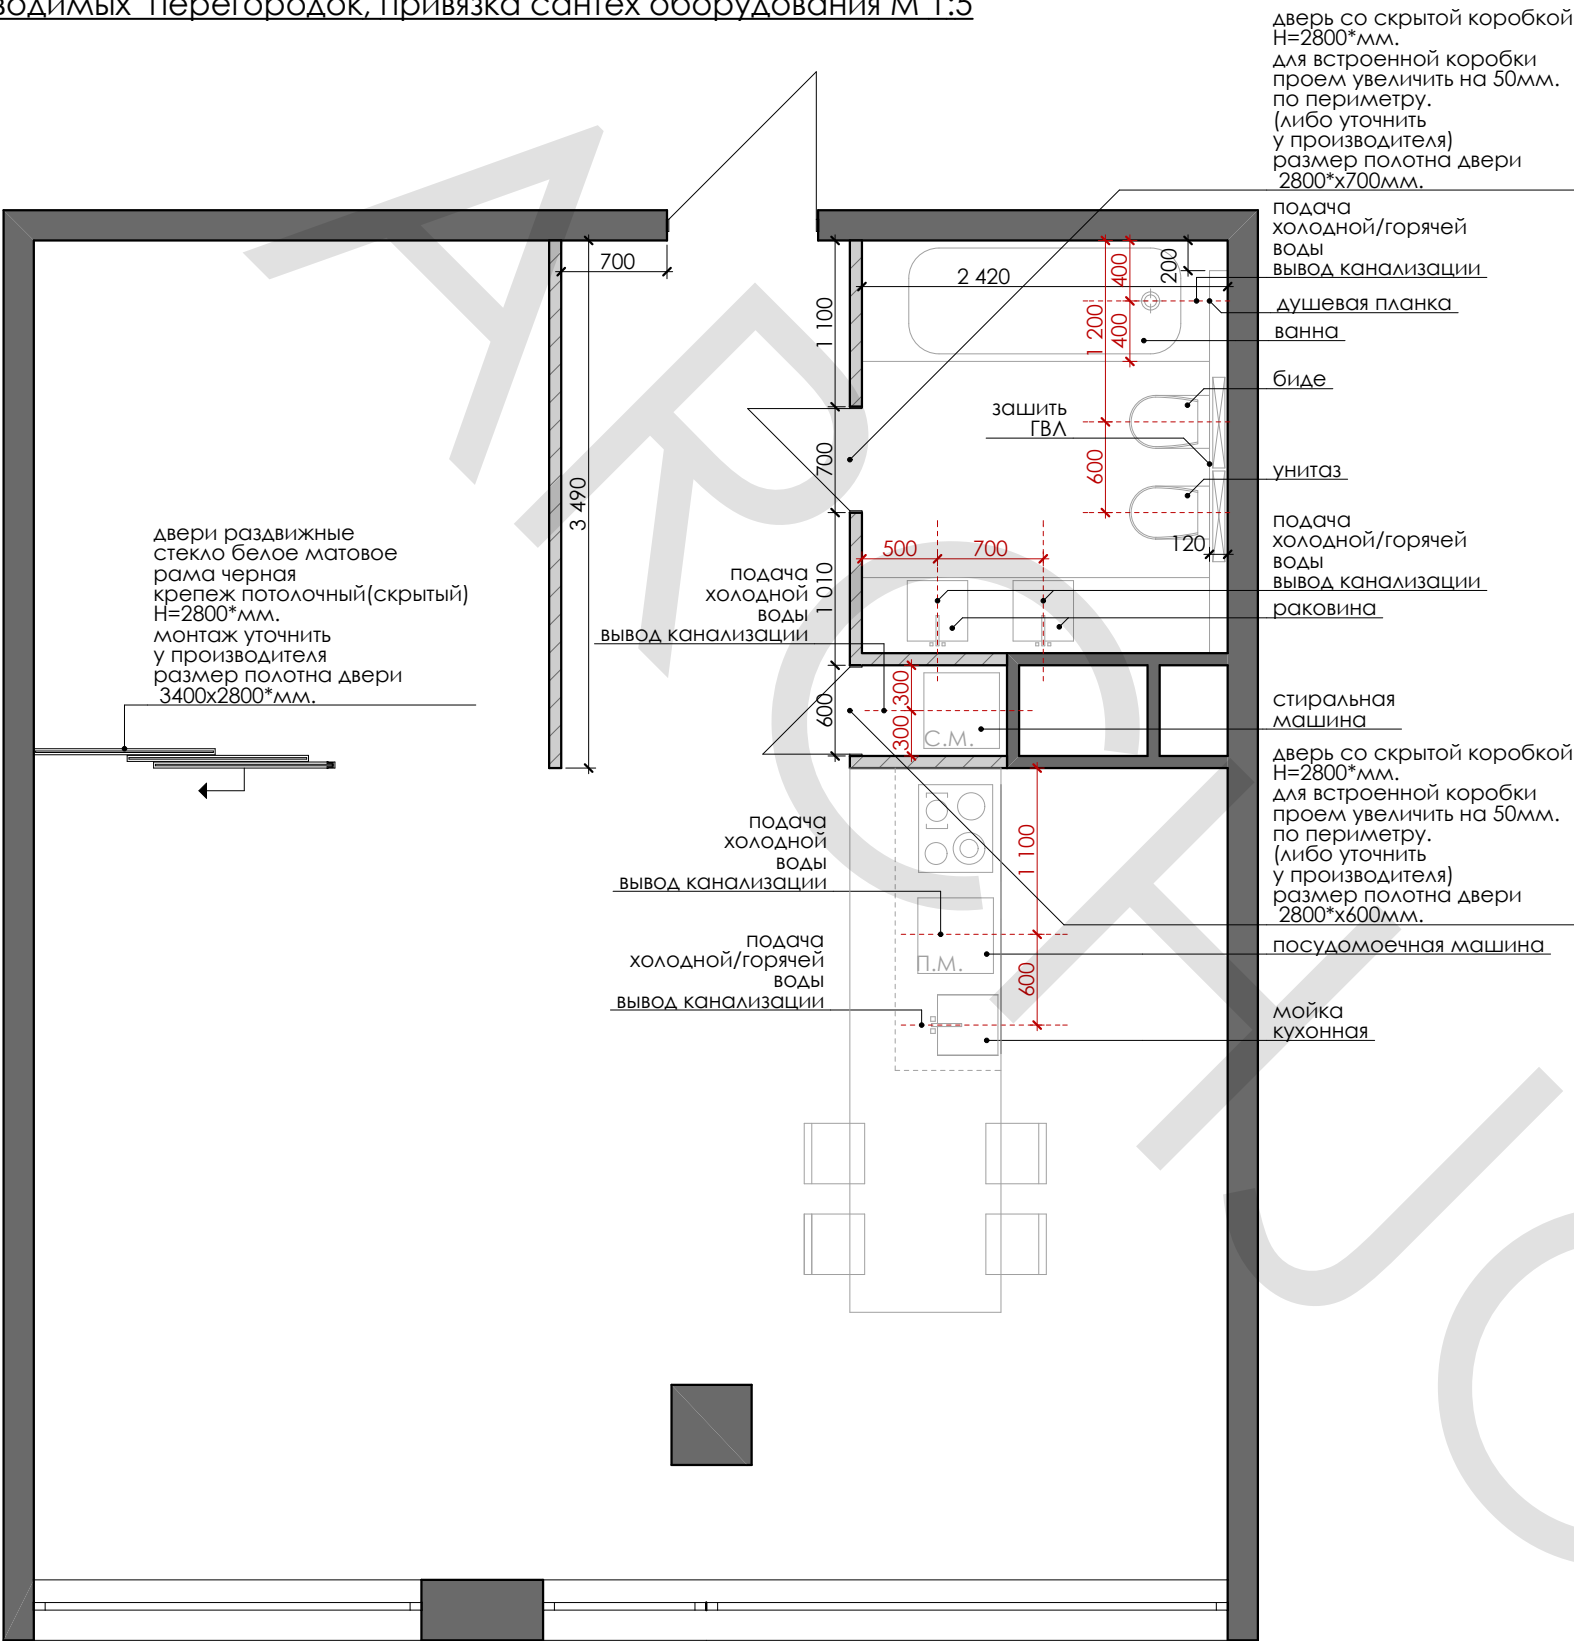

дверь со скрытой коробкой
H=2800*мм.
для встроенной коробки
проем увеличить на 50мм.
по периметру.
(либо уточнить
у производителя)
размер полотна двери
2800*х700мм.

подача
холодной/горячей
ВОДЫ
ВЫВОД КАНАЛИЗАЦИИ

душевая планка
ванна

биде

унитаз

подача
холодной/горячей
ВОДЫ
ВЫВОД КАНАЛИЗАЦИИ

раковина

стиральная
машина

дверь со скрытой коробкой
H=2800*мм.
для встроенной коробки
проем увеличить на 50мм.
по периметру.
(либо уточнить
у производителя)
размер полотна двери
2800*х600мм.

посудомоечная машина

мойка
кухонная

УСЛОВНЫЕ ОБОЗНАЧЕНИЯ


стены существующие
штукатурка по маякам
покраска 2 слоя цвет белый RAL 9003

возводимые перегородки
автоклавного ячеистого газобетона
BONOLIT Тип: D500 Размер: 600х250х75 мм.
штукатурка по маякам
покраска 2 слоя цвет белый RAL 9003


Примечания :

1. все размеры даны в миллиметрах
2. данный лист смотреть с листами комплекта АР
3. размер 500* 850* и т.д. размер уточнить по месту
4. за отметку +0,000 принимать за ур. чистого пола этажа
5. высота(низ коробки) розеток 200мм. от ур. чистого пола, за исключением отмеченных на плане
6. данный лист смотреть с приложениями и техническими паспортами приборов и оборудования
7. высотные отметки даны в метрах


Изм.	Колуч.	Лист	№Док.	Подп.	Дата	INTERIOR/ИНТЕРЬЕР	Стадия	Лист	Листов
							РП	4	
						План возводимых перегородок, привязка сантех оборудования М 1:5	10010010		

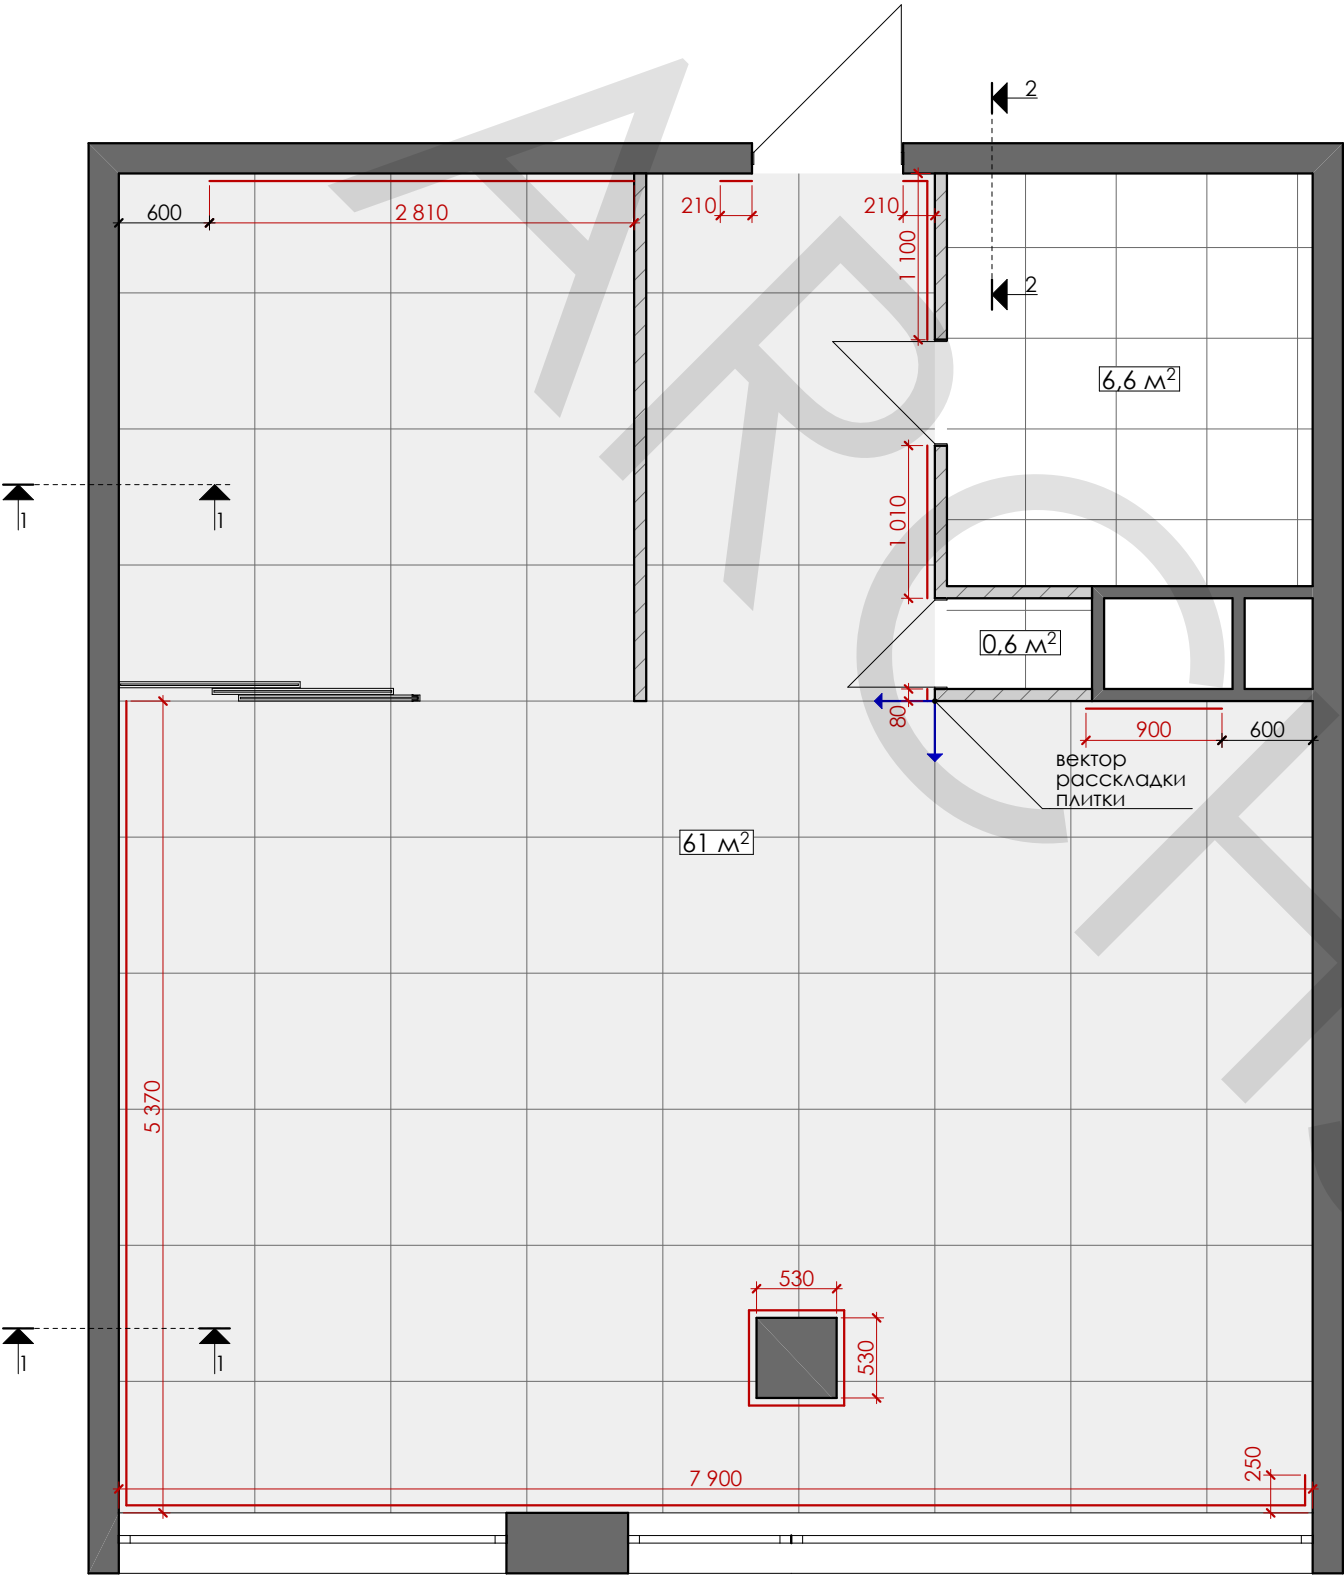

УСЛОВНЫЕ ОБОЗНАЧЕНИЯ

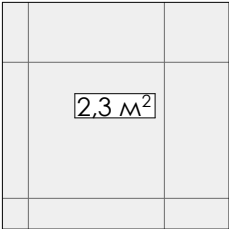

керамогранит белый
шов 1,5мм.
затирка в цвет плитки
61м²

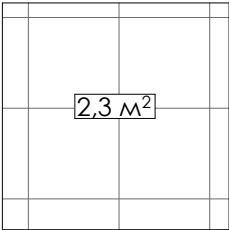

керамогранит белый
шов 1,5мм.
затирка в цвет плитки
7,2м²

размер плинтуса 1 500

Плинтус напольный
алюминиевый 40 мм.
с крепежем
квадратного сечения
20,95м.п.


при заказе
плинтусов, плитки, паркета
необходимо
добавить 12 %
кратно коробкам

Примечания :


1. все размеры даны в миллиметрах
2. данный лист смотреть с листами комплекта АР
3. размер 500*850 и т.д. размер уточнить по месту
4. за отметку +0,000 принимать за ур. чистого пола этажа
5. высота(низ коробки) розеток 200мм. от ур. чистого пола, за исключением отмеченных на плане
6. данный лист смотреть с приложениями и техническими паспортами приборов и оборудования
7. высотные отметки даны в метрах

Изм.	Колуч.	Лист	№Док.	Подп.	Дата	INTERIOR/ИНТЕРЬЕР	Стадия	Лист	Листов
							РП	5	
						План напольных покрытий М 1:50	100%JOINT		

СЕЧЕНИЕ 1-1 М 1:5

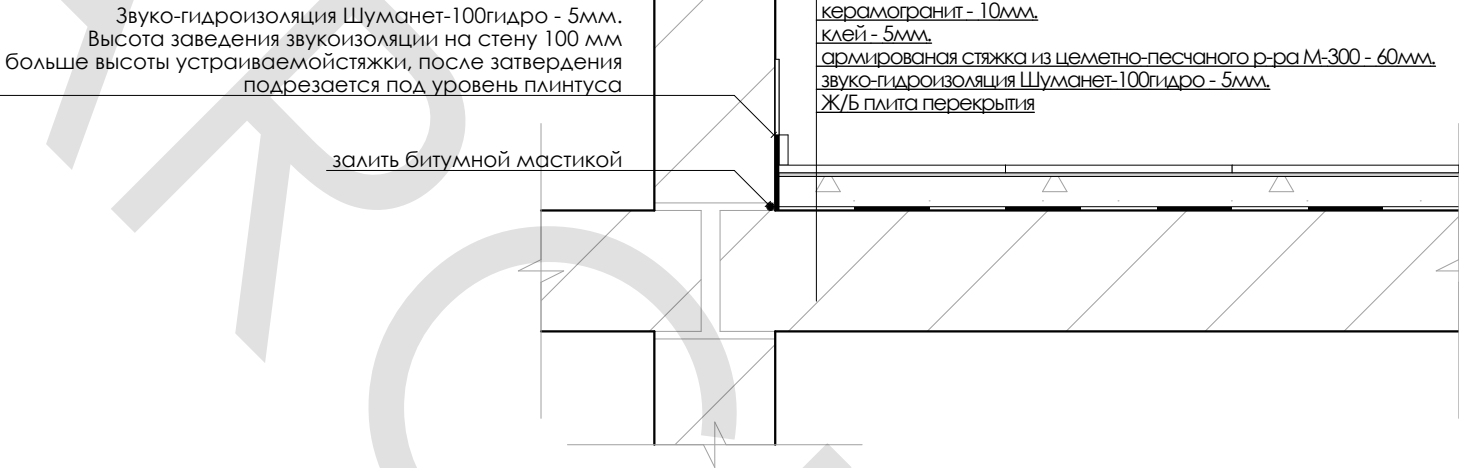


СЕЧЕНИЕ 2-2 М 1:5

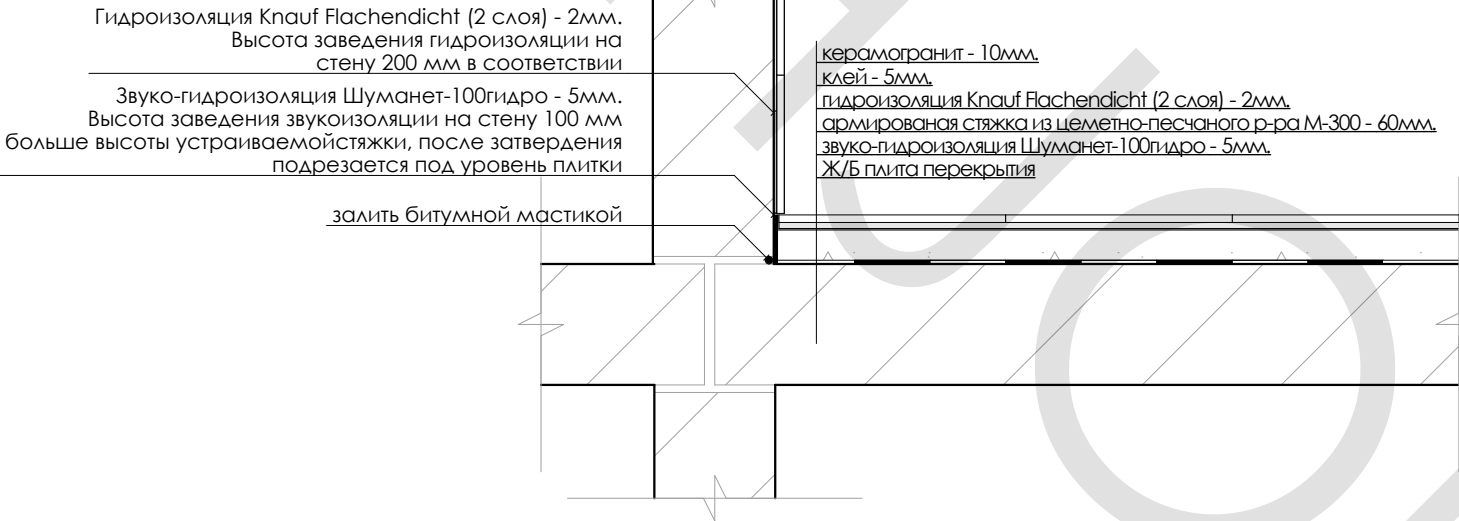

- Примечания :**
- 1. все размеры даны в миллиметрах
 - 2. данный лист смотреть с листами комплекта АР
 - 3. размер 500* 850* и т.д. размер уточнить по месту
 - 4. за отметку +0,000 принимать за ур. чистого пола этажа
 - 5. высота(низ коробки) розеток 200мм. от ур. чистого пола, за исключением отмеченных на плане
 - 6. данный лист смотреть с приложениями и техническими паспортами приборов и оборудования
 - 7. высотные отметки даны в метрах

Изм.	Кол.уч.	Лист	№Док.	Подп.	Дата	INTERIOR/ИНТЕРЬЕР	Стадия	Лист	Листов
							РП	6	
						Сечение по полу 1-1:2-2 М 1:10	JOINT		

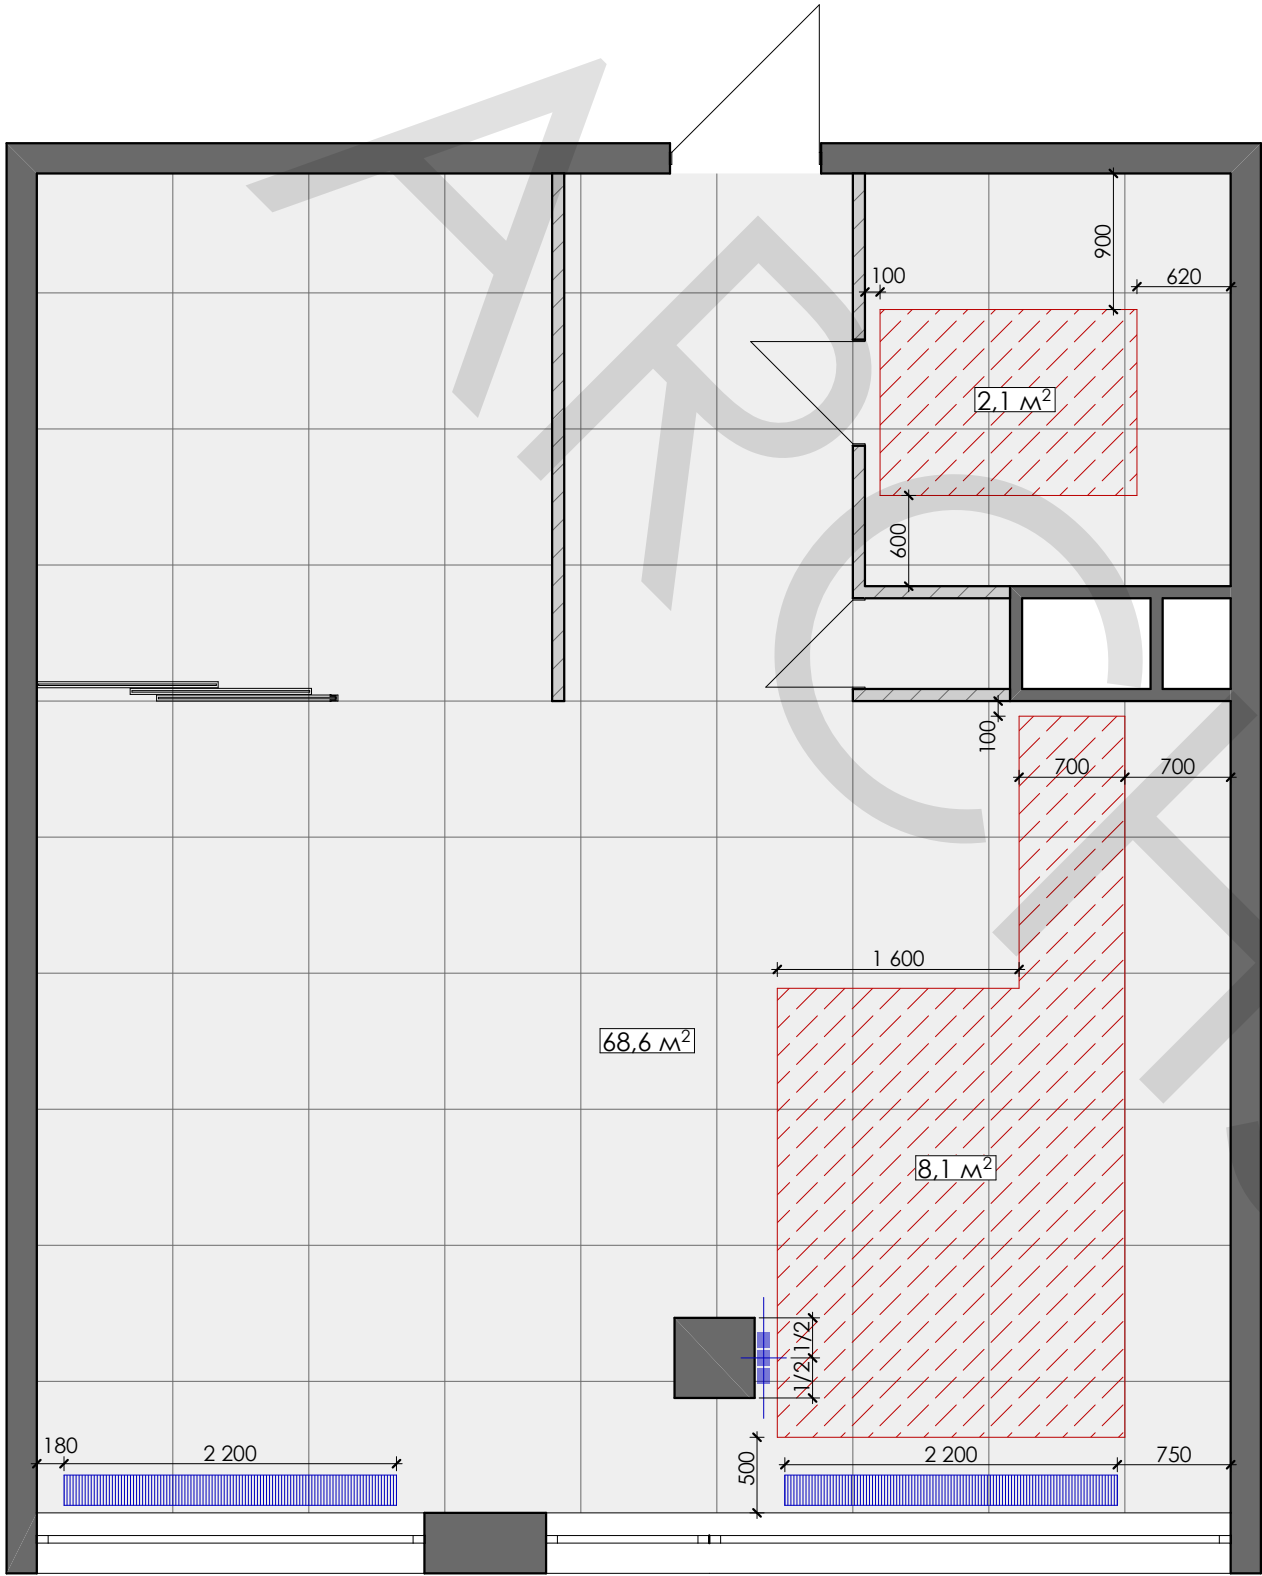

УСЛОВНЫЕ ОБОЗНАЧЕНИЯ


теплый пол электрический

вертикальный радиатор 300x2000 цвет белый

конвектор встроенный в пол 200x100x2200

- Примечания :**
1. все размеры даны в миллиметрах
 2. данный лист смотреть с листами комплекта АР
 3. размер 500* 850* и т.д. размер уточнить по месту
 4. за отметку +0,000 принимать за ур. чистого пола этажа
 5. высота(низ коробки) розеток 200мм. от ур. чистого пола, за исключением отмеченных на плане
 6. данный лист смотреть с приложениями и техническими паспортами приборов и оборудования
 7. высотные отметки даны в метрах

Изм.	Кол.уч.	Лист	№Док.	Подп.	Дата	INTERIOR/ИНТЕРЬЕР	Стадия	Лист	Листов
							РП	7	
						План теплых полов, отопление М 1:50			

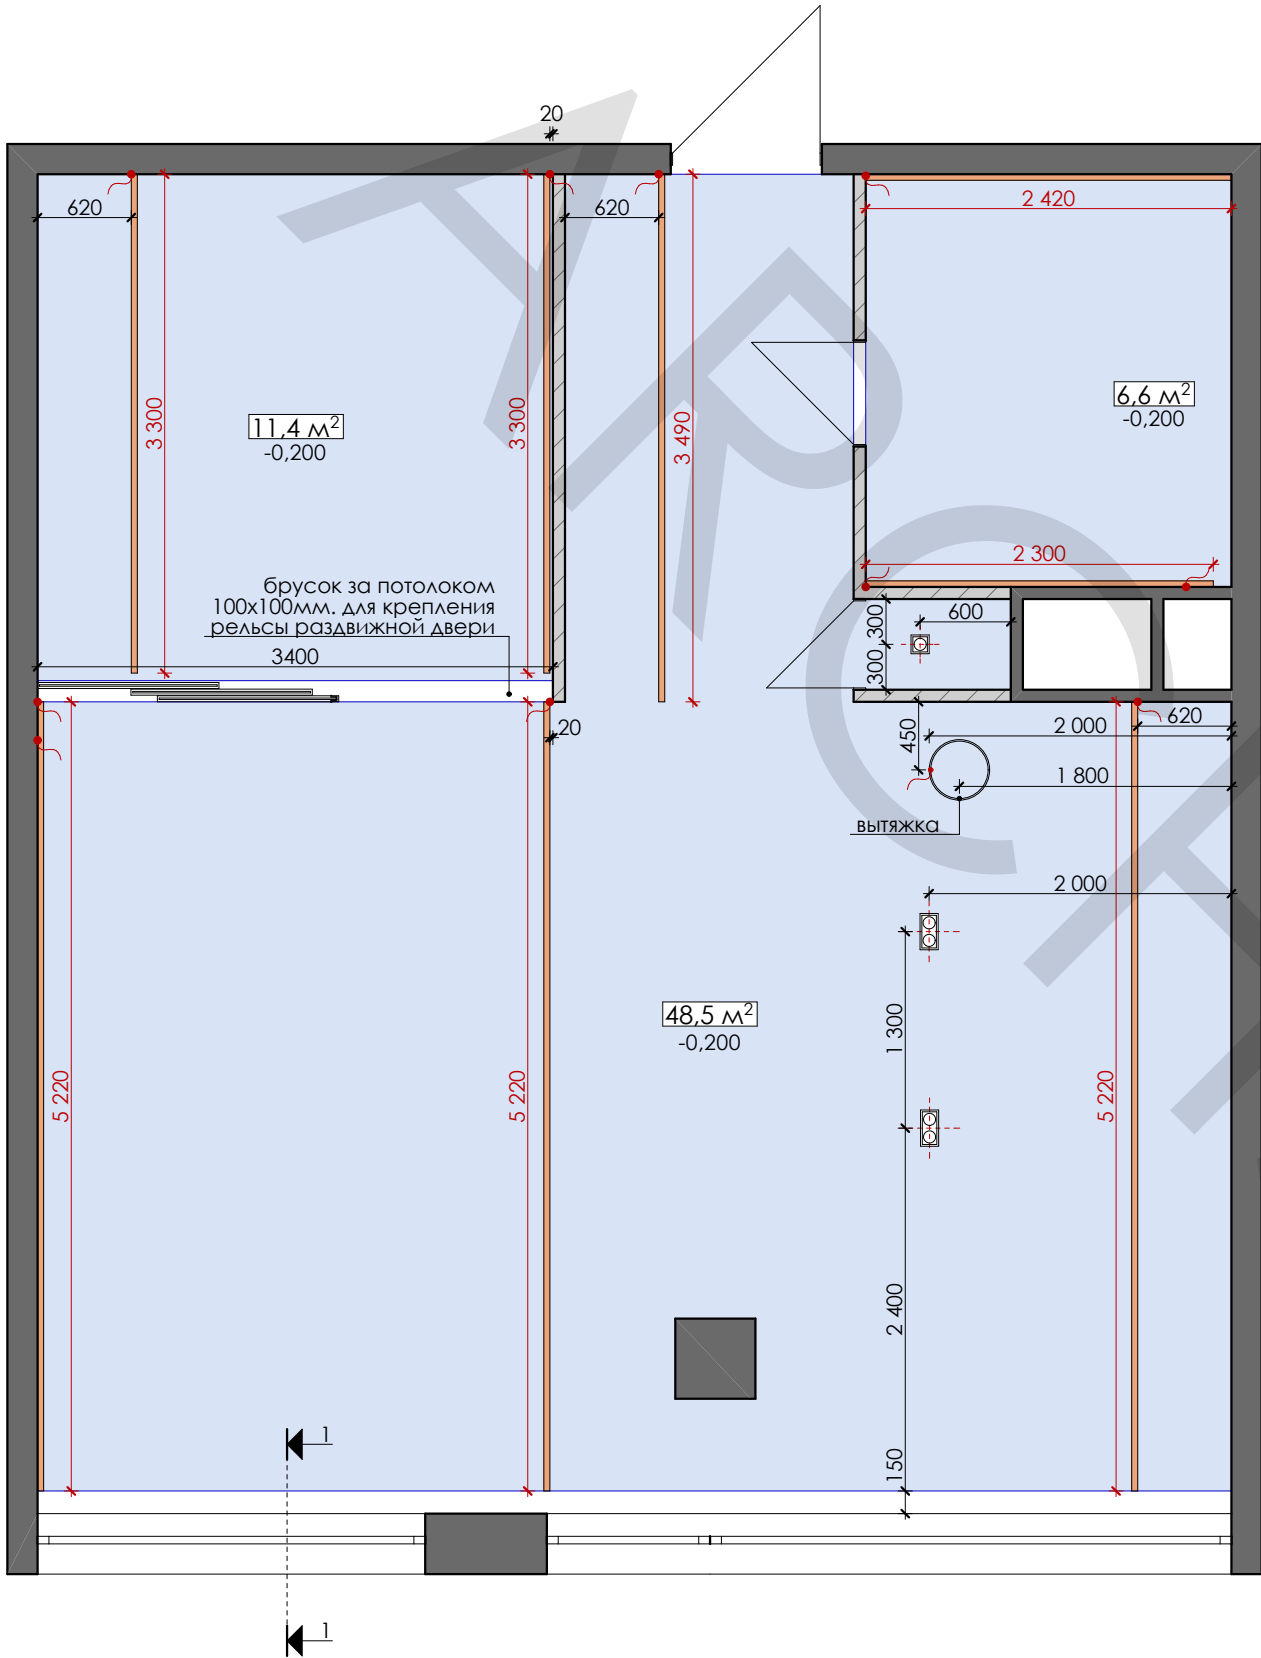

УСЛОВНЫЕ ОБОЗНАЧЕНИЯ

размер светильника 1 000

встраиваемый линейный светильник
светодиодная лента двойная
Цветовая температура 4000к
кол-во 35,75м.п.

35 мм
24 мм
32 мм
40 мм

KUB X2 WHITE
накладной светильник
Цветовая температура 4000к
кол-во 2шт


вывод провода
выводить с запасом 1500мм.

ПЛОЩАДЬ ПОТОЛКА 1 м²

потолок ГК
- 200мм. от плиты перекрытия
покраска 2 слоя
цвет белый RAL-9003

- Примечания :**
1. все размеры даны в миллиметрах
 2. данный лист смотреть с листами комплекта АР
 3. размер 500* 850* и т.д. размер уточнить по месту
 4. за отметку +0,000 принимать за ур. чистого пола этажа
 5. высота(низ коробки) розеток 200мм. от ур. чистого пола, за исключением отмеченных на плане
 6. данный лист смотреть с приложениями и техническими паспортами приборов и оборудования
 7. высотные отметки даны в метрах


Изм.	Колуч.	Лист	№Док.	Подп.	Дата	INTERIOR/ИНТЕРЬЕР	Стадия	Лист	Листов
							РП	8	
						План потолка, привязка осветительных приборов М 1:50			

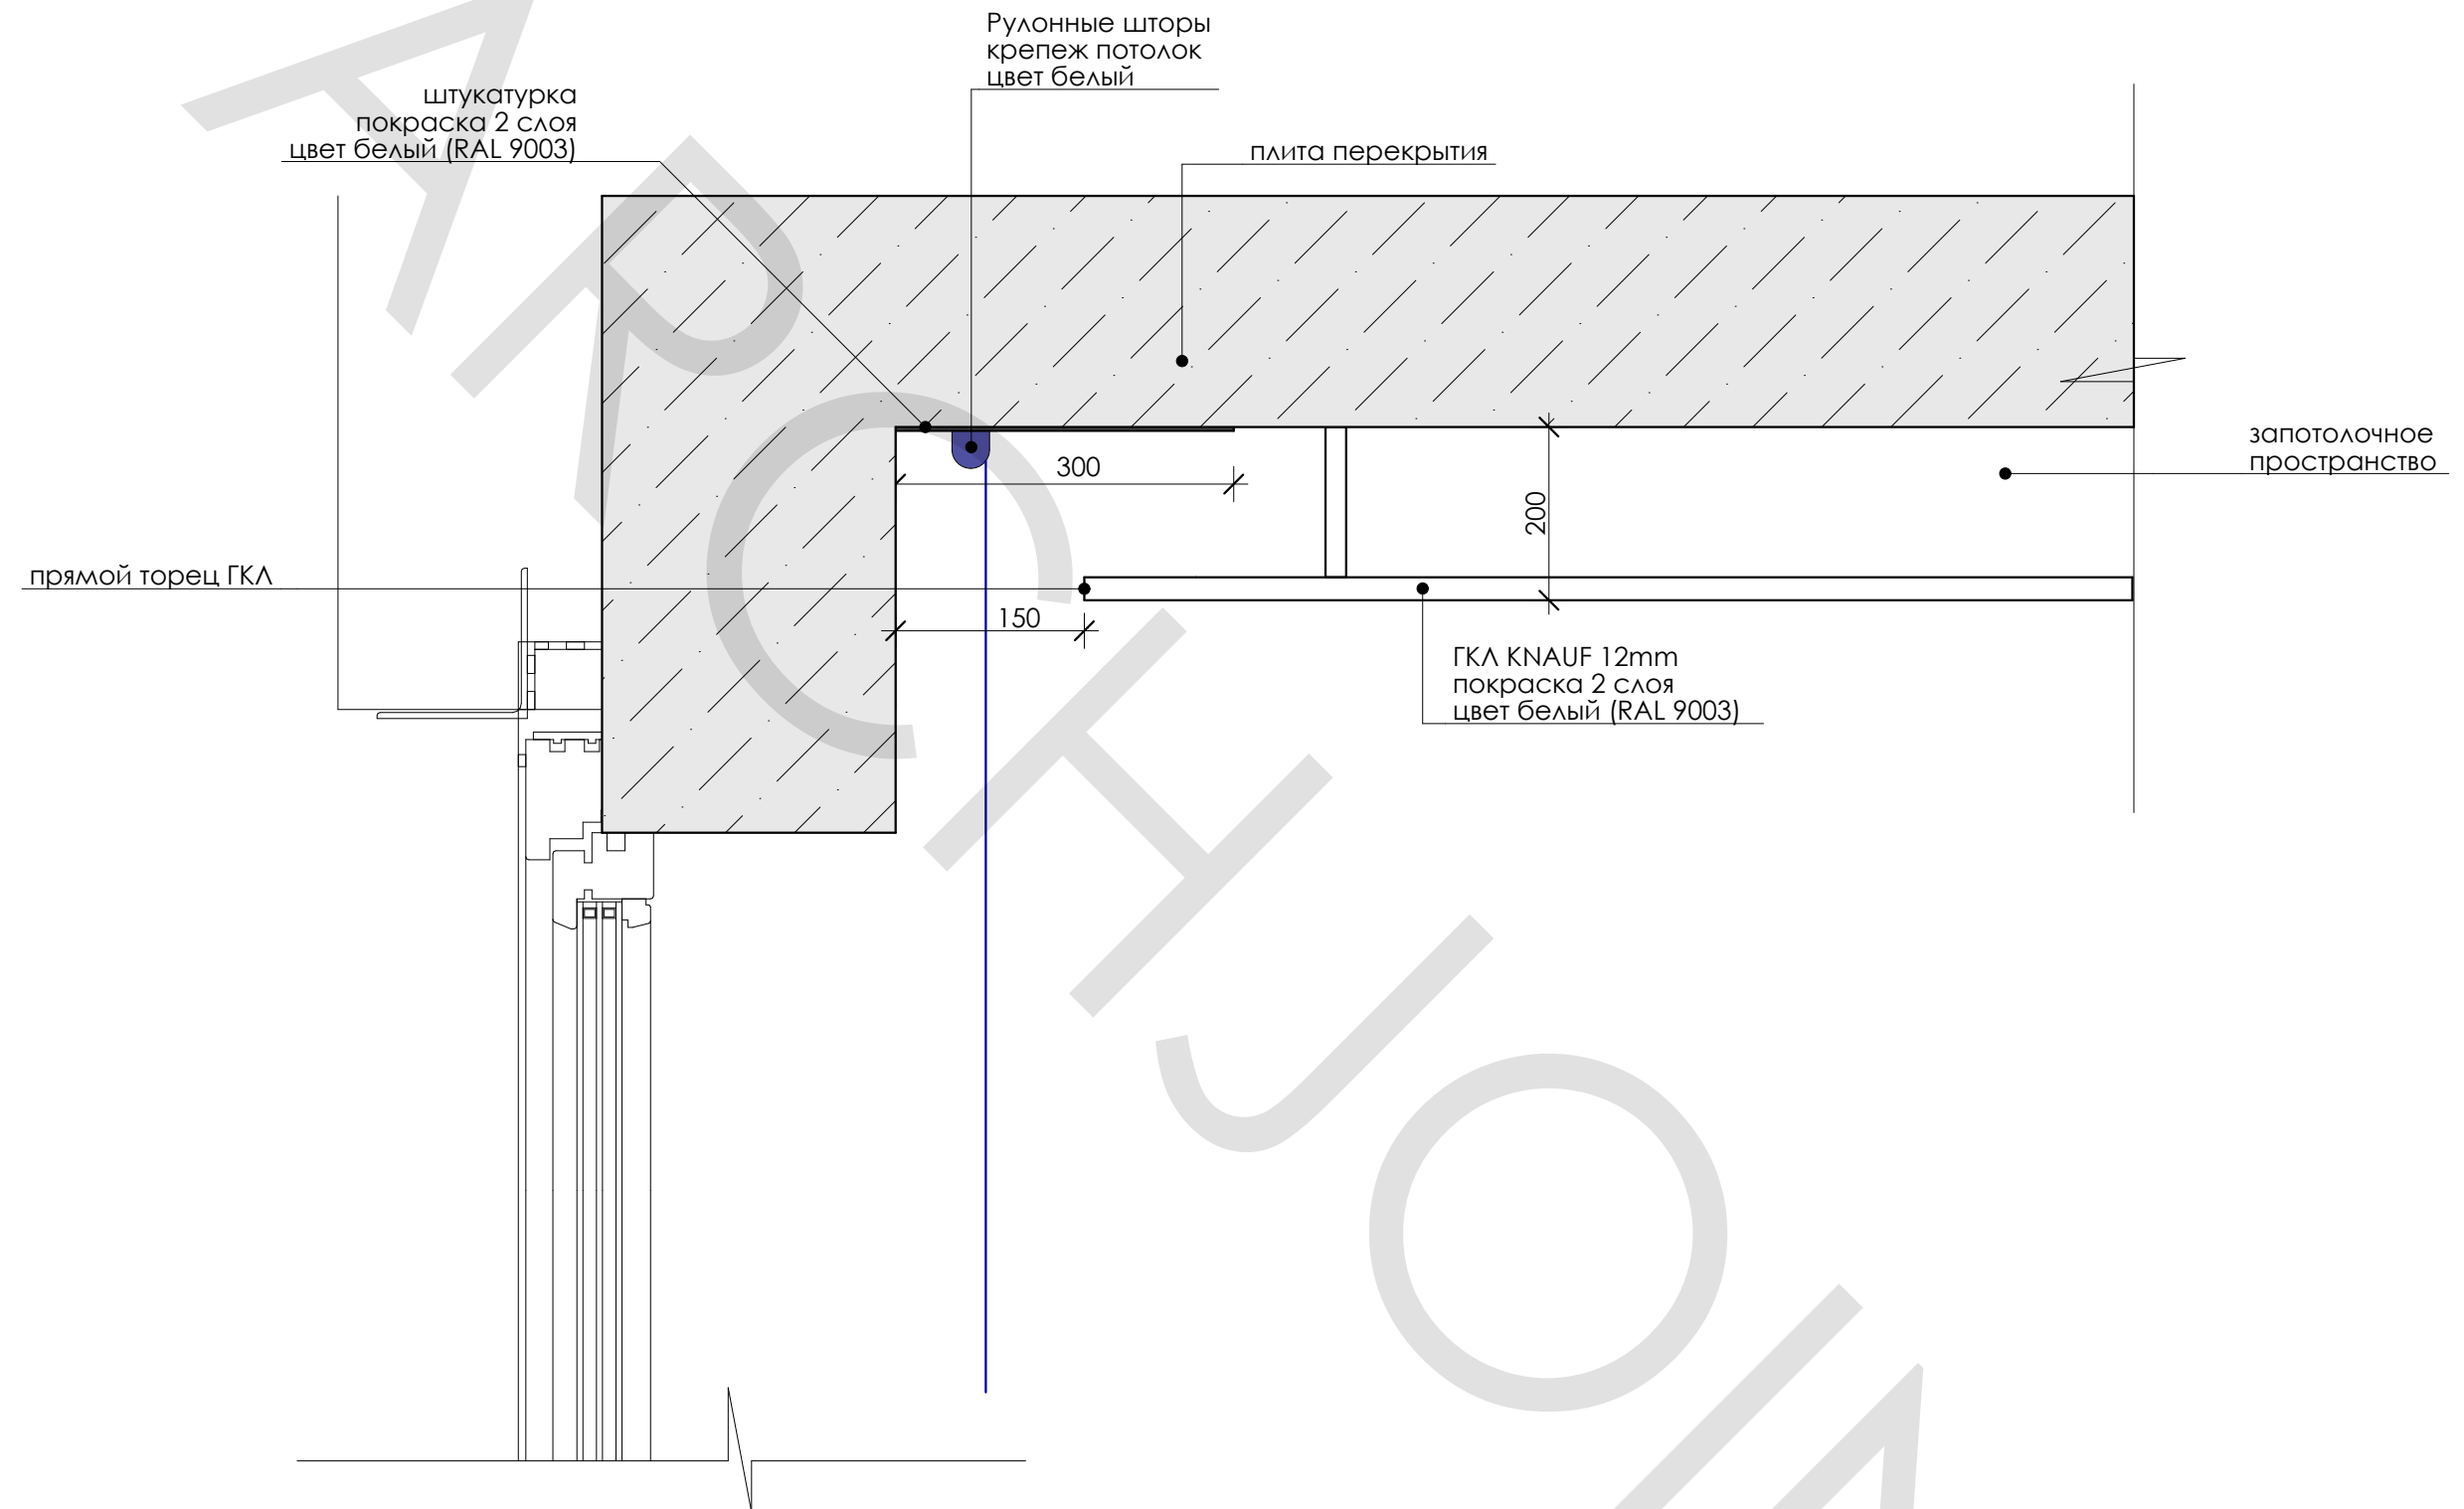

Примечания :

1. все размеры даны в миллиметрах
2. данный лист смотреть с листами комплекта АР
3. размер 500*; 850* и т.д. размер уточнить по месту
4. за отметку +0,000 принимать за ур. чистого пола этажа
5. высота (низ коробки) розеток 200мм. от ур. чистого пола, за исключением отмеченных на плане
6. данный лист смотреть с приложениями и техническими паспортами приборов и оборудования
7. высотные отметки даны в метрах

Изм.	Кол.уч.	Лист	№ док.	Подп.	Дата	INTERIOR/ИНТЕРЬЕР	Стадия	Лист	Листов
							РП	9	
						Сечение по потолку 1-1 М 1:20			

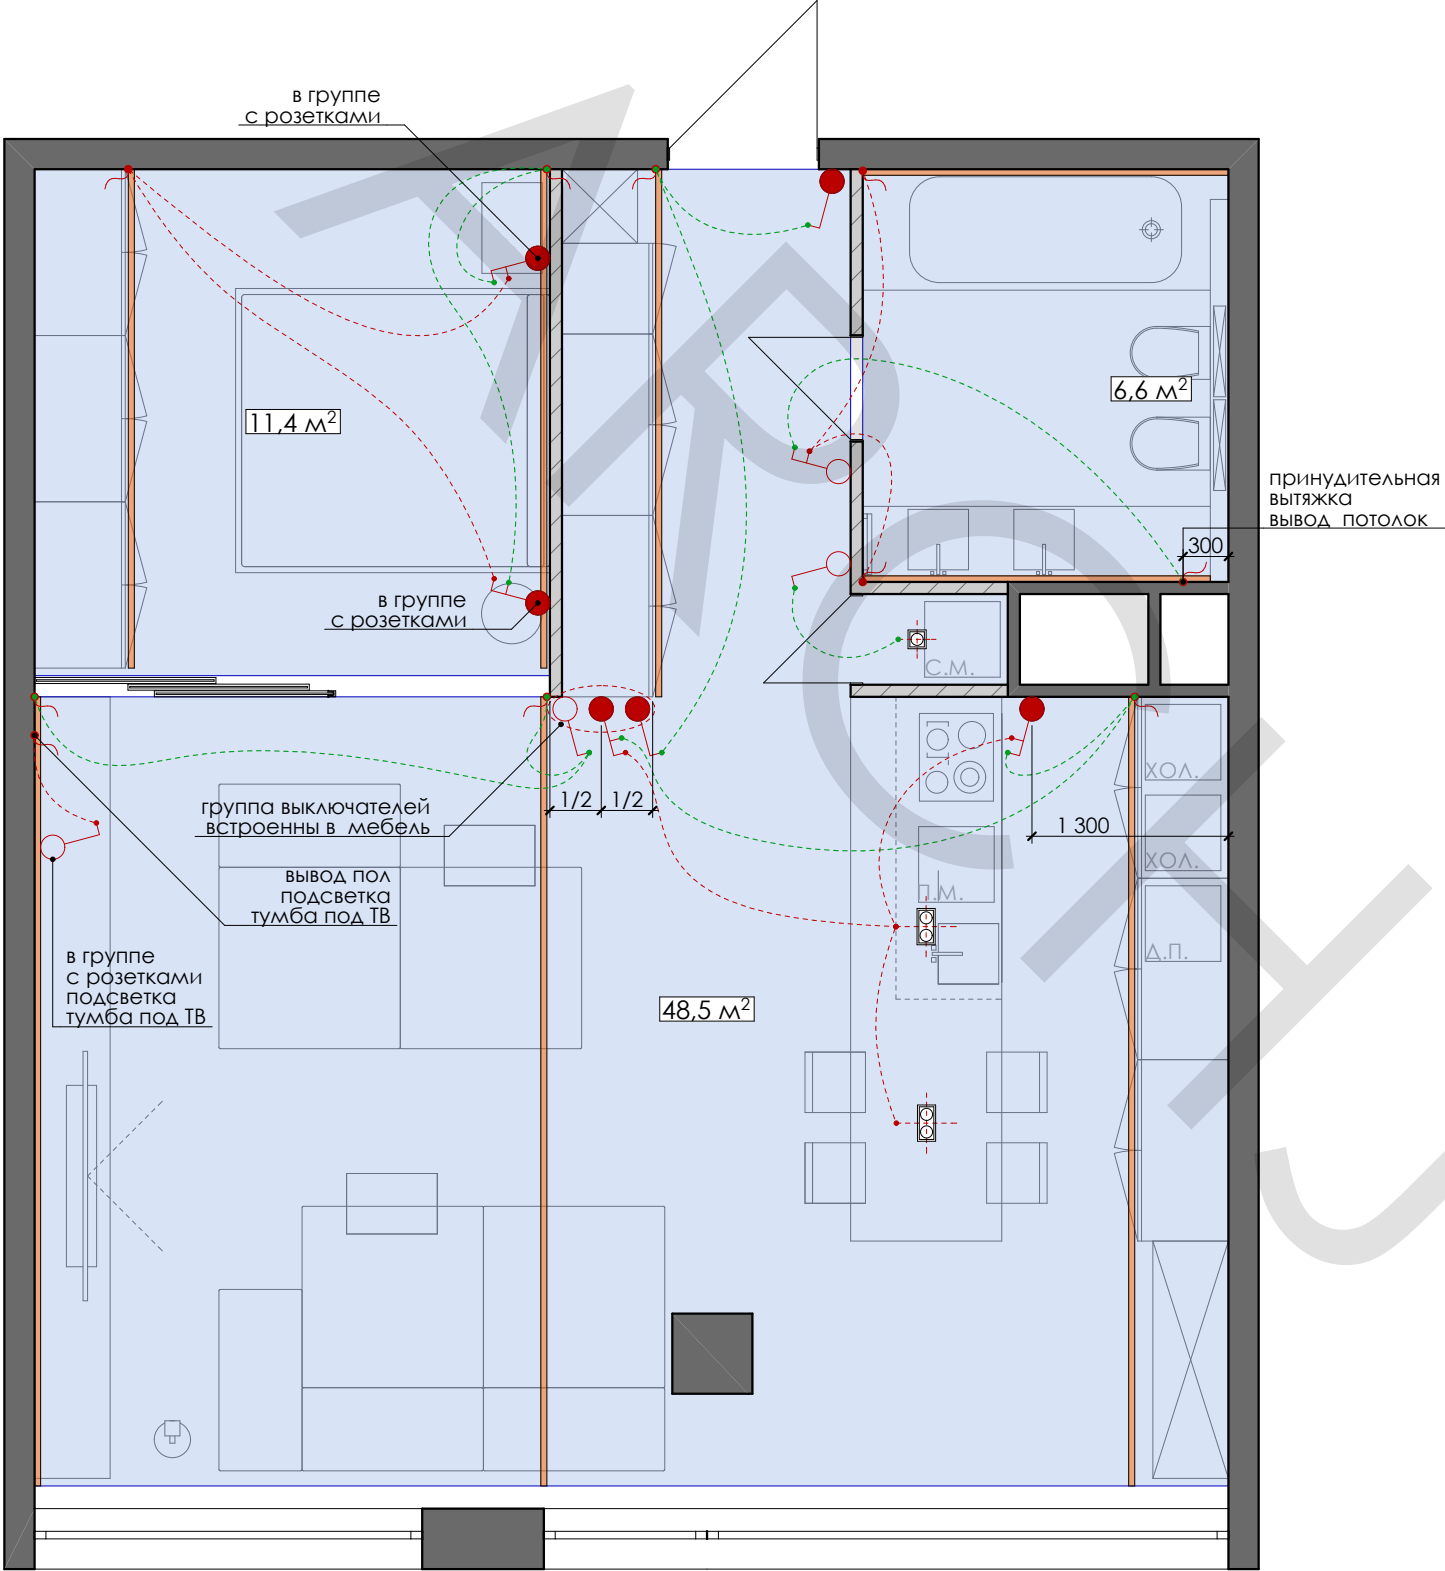

УСЛОВНЫЕ ОБОЗНАЧЕНИЯ	
	выключатель одноклавишный электроустановочные изделия цвет белый
	выключатель двухклавишный электроустановочные изделия цвет белый
	переключатель одноклавишный электроустановочные изделия цвет белый
	переключатель одноклавишный электроустановочные изделия цвет белый
	вывод провода вывод провода оставлять с запасом длиной 1500мм.

ПРИМЕЧАНИЕ
высота выключателей 1000мм. от ур. ч. пола
кроме особо отмеченных на плане


угол/простенок

200

выключатели и розетки,распологать на 200 мм. от простенка или угла кроме особо отмеченных на плане

- Примечания :**
- 1. все размеры даны в миллиметрах
 - 2. данный лист смотреть с листами комплекта АР
 - 3. размер 500*850 и т.д. размер уточнить по месту
 - 4. за отметку +0,000 принимать за ур. чистого пола этажа
 - 5. высота(низ коробки) розеток 200мм. от ур. чистого пола, за исключением отмеченных на плане
 - 6. данный лист смотреть с приложениями и техническими паспортами приборов и оборудования
 - 7. высотные отметки даны в метрах

Изм.	Колуч.	Лист	№Док.	Подп.	Дата	INTERIOR/ИНТЕРЬЕР	Стадия	Лист	Листов
							РП	10	
						Схема управление освещением М 1:50			

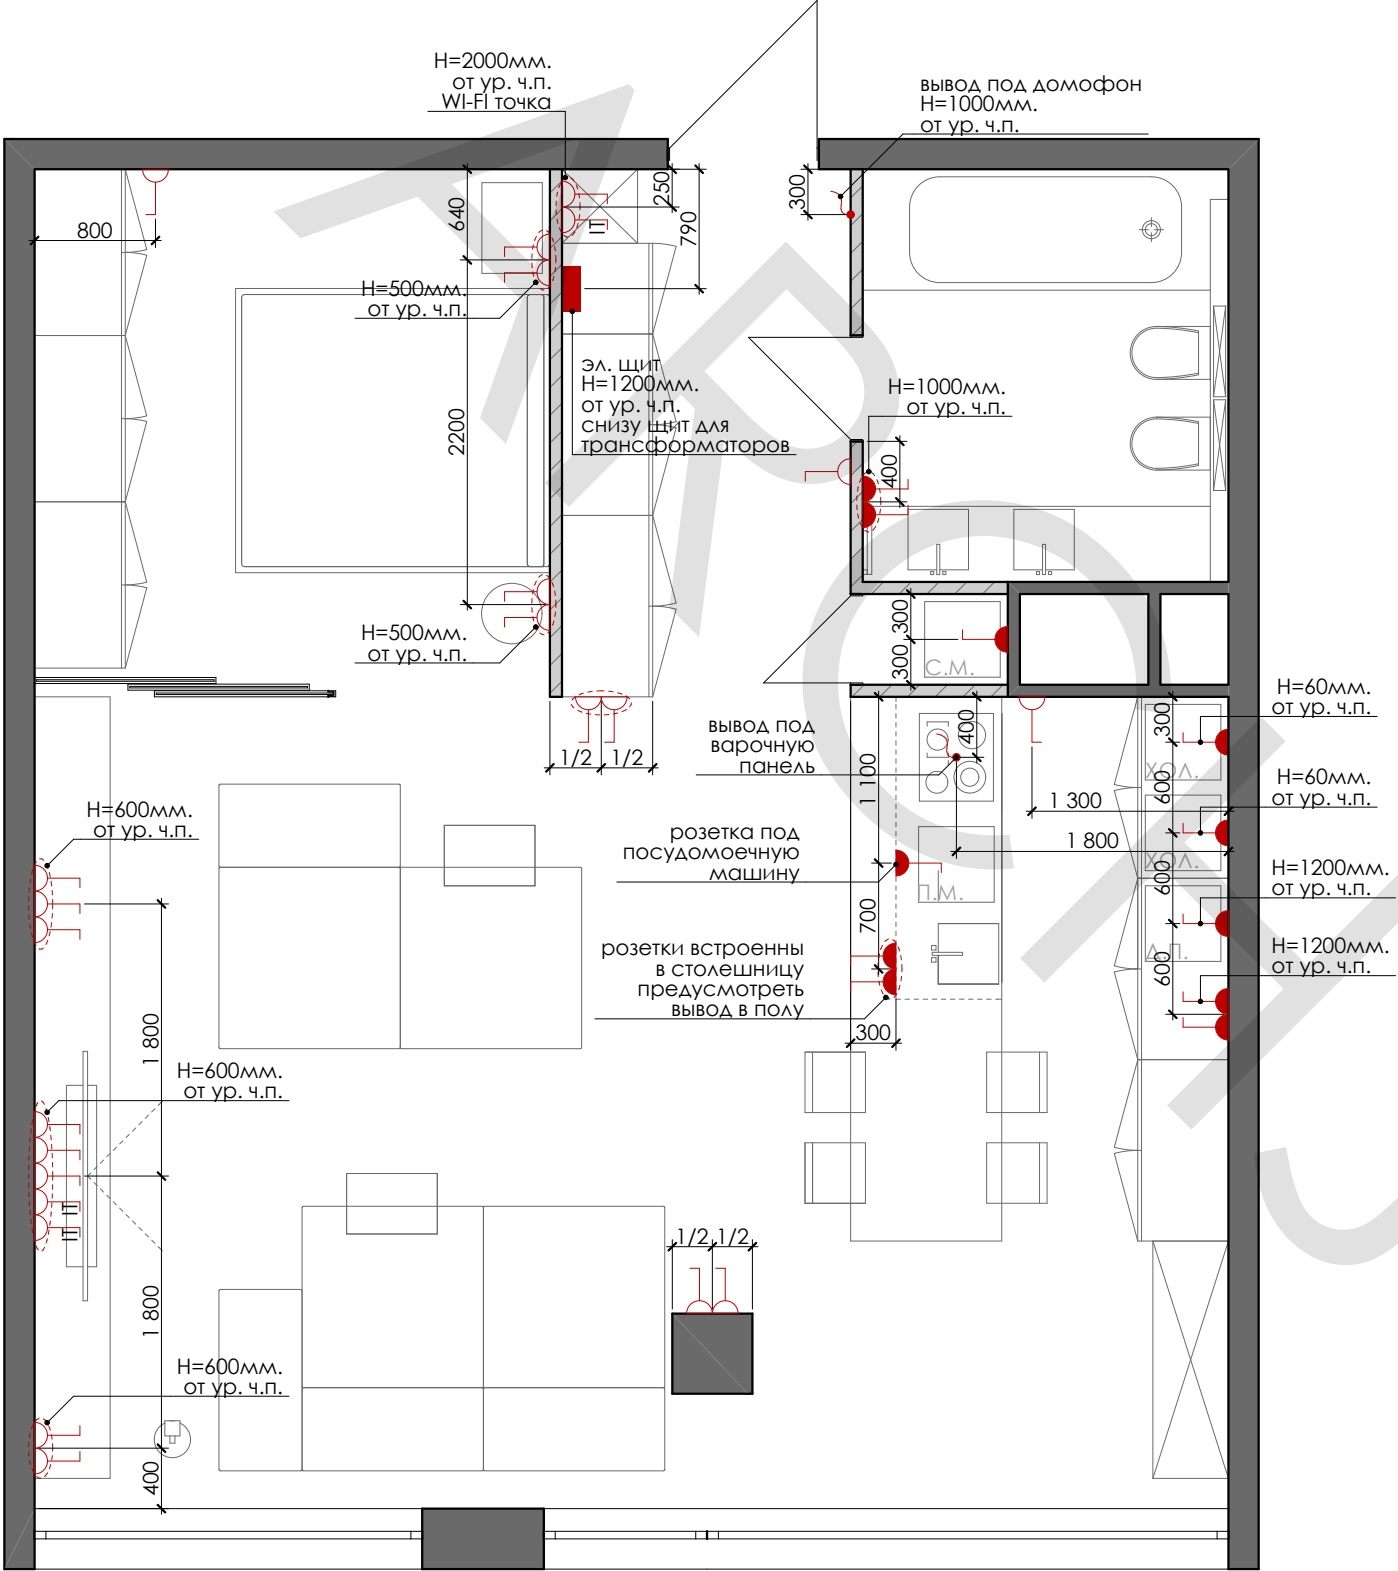


УСЛОВНЫЕ ОБОЗНАЧЕНИЯ	
	евророзетка электроустановочные изделия цвет белый
	евророзетка влагостойкая с защитной крышкой электроустановочные изделия цвет белый
	евророзетка интернет электроустановочные изделия цвет белый
	вывод провода вывод провода оставлять с запасом длиной 1500мм.

ПРИМЕЧАНИЕ	
высота розеток 2500мм. от ур. ч. пола кроме особо отмеченных на плане	
угол/простенок	
200	
выключатели и розетки, располагать на 200 мм. от простенка или угла кроме особо отмеченных на плане	

- Примечания :
- все размеры даны в миллиметрах
 - данный лист смотреть с листами комплекта АР
 - размер 500*850 и т.д. размер уточнить по месту
 - за отметку +0,000 принимать за ур. чистого пола этажа
 - высота(низ коробки) розеток 200мм. от ур. чистого пола, за исключением отмеченных на плане
 - данный лист смотреть с приложениями и техническими паспортами приборов и оборудования
 - высотные отметки даны в метрах

Изм.	Колуч.	Лист	№Док.	Подп.	Дата	INTERIOR/ИНТЕРЬЕР	Стадия	Лист	Листов
							РП	11	
						План привязки розеток и электровыводов М 1:50			

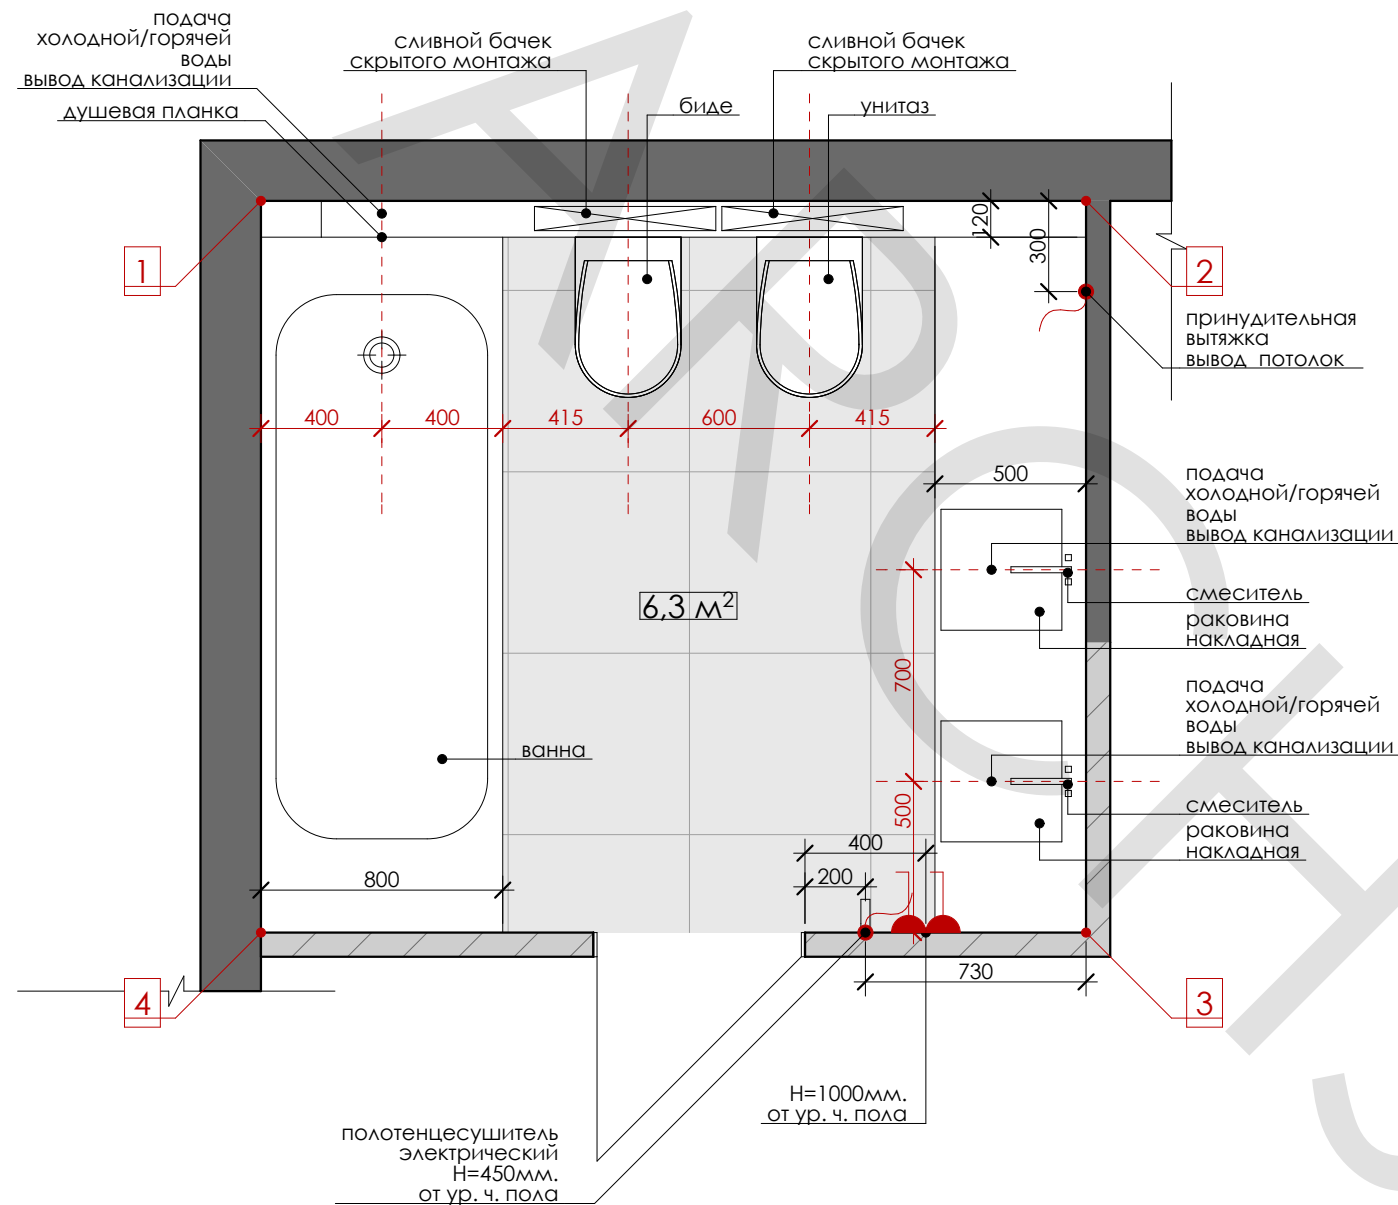


при заказе плитки
необходимо добавить 12%
кратно коробкам


Примечания :

1. все размеры даны в миллиметрах
2. данный лист смотреть с листами комплекта АР
3. размер 500*; 850* и т.д. размер уточнить по месту
4. за отметку +0,000 принимать за ур. чистого пола этажа
5. высота (низ коробки) розеток 200мм, от ур. чистого пола, за исключением отмеченных на плане
6. данный лист смотреть с приложениями и техническими паспортами приборов и оборудования
7. высотные отметки даны в метрах


Смеситель Grohe Essence для раковины

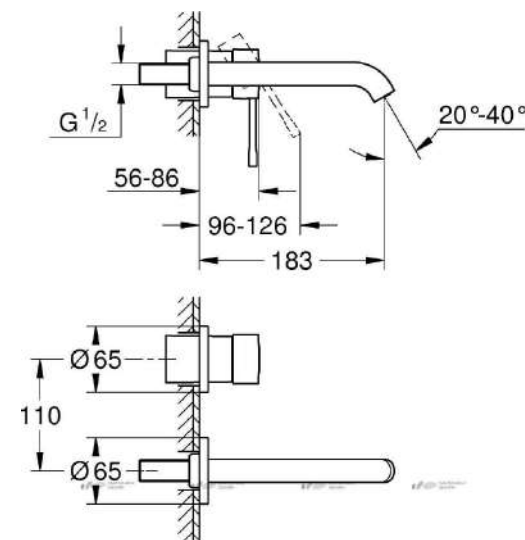


Раковина накладная Mira MR-5004

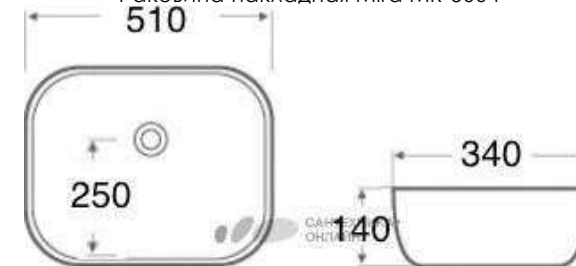



Полотенцесушитель электрический
Margaroli Arcobaleno

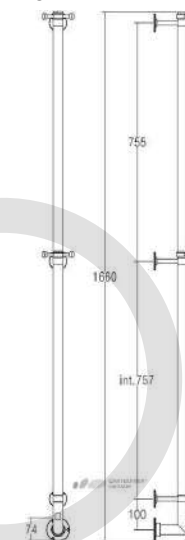


Душевой комплект RGW Shower Panels
SP-51 С ВНУТРЕННЕЙ ЧАСТЬЮ

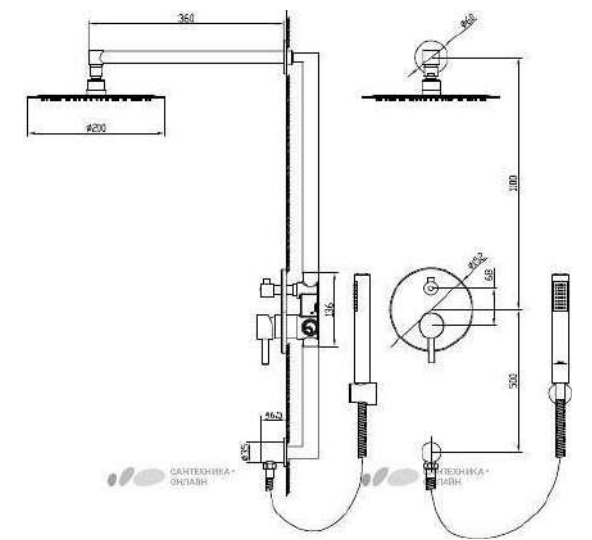


Акриловая ванна Kolpa San Tamia
180x80 с каркасом

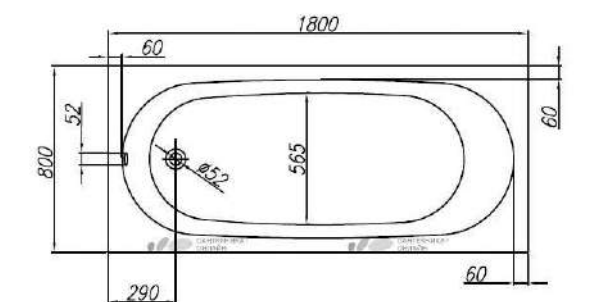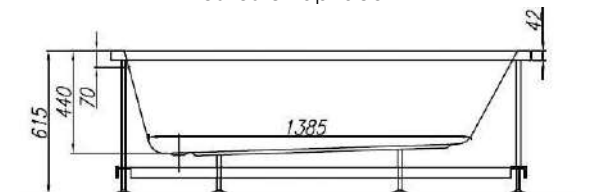


Унитаз подвесной Vitra Sento

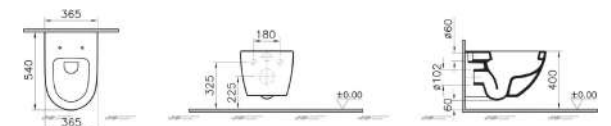

Биде подвесное VitrA Sento

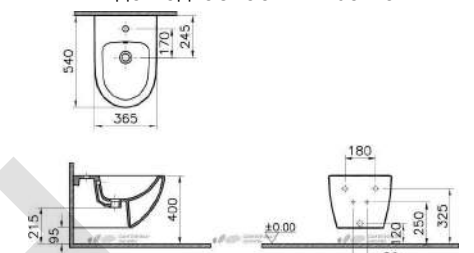

Изм.	Кол.уч.	Лист	№ док.	Подп.	Дата		Стадия	Лист	Листов
Архитектор		Кочев И.				План С/У М 1:25	РП	12	
Заказчик									


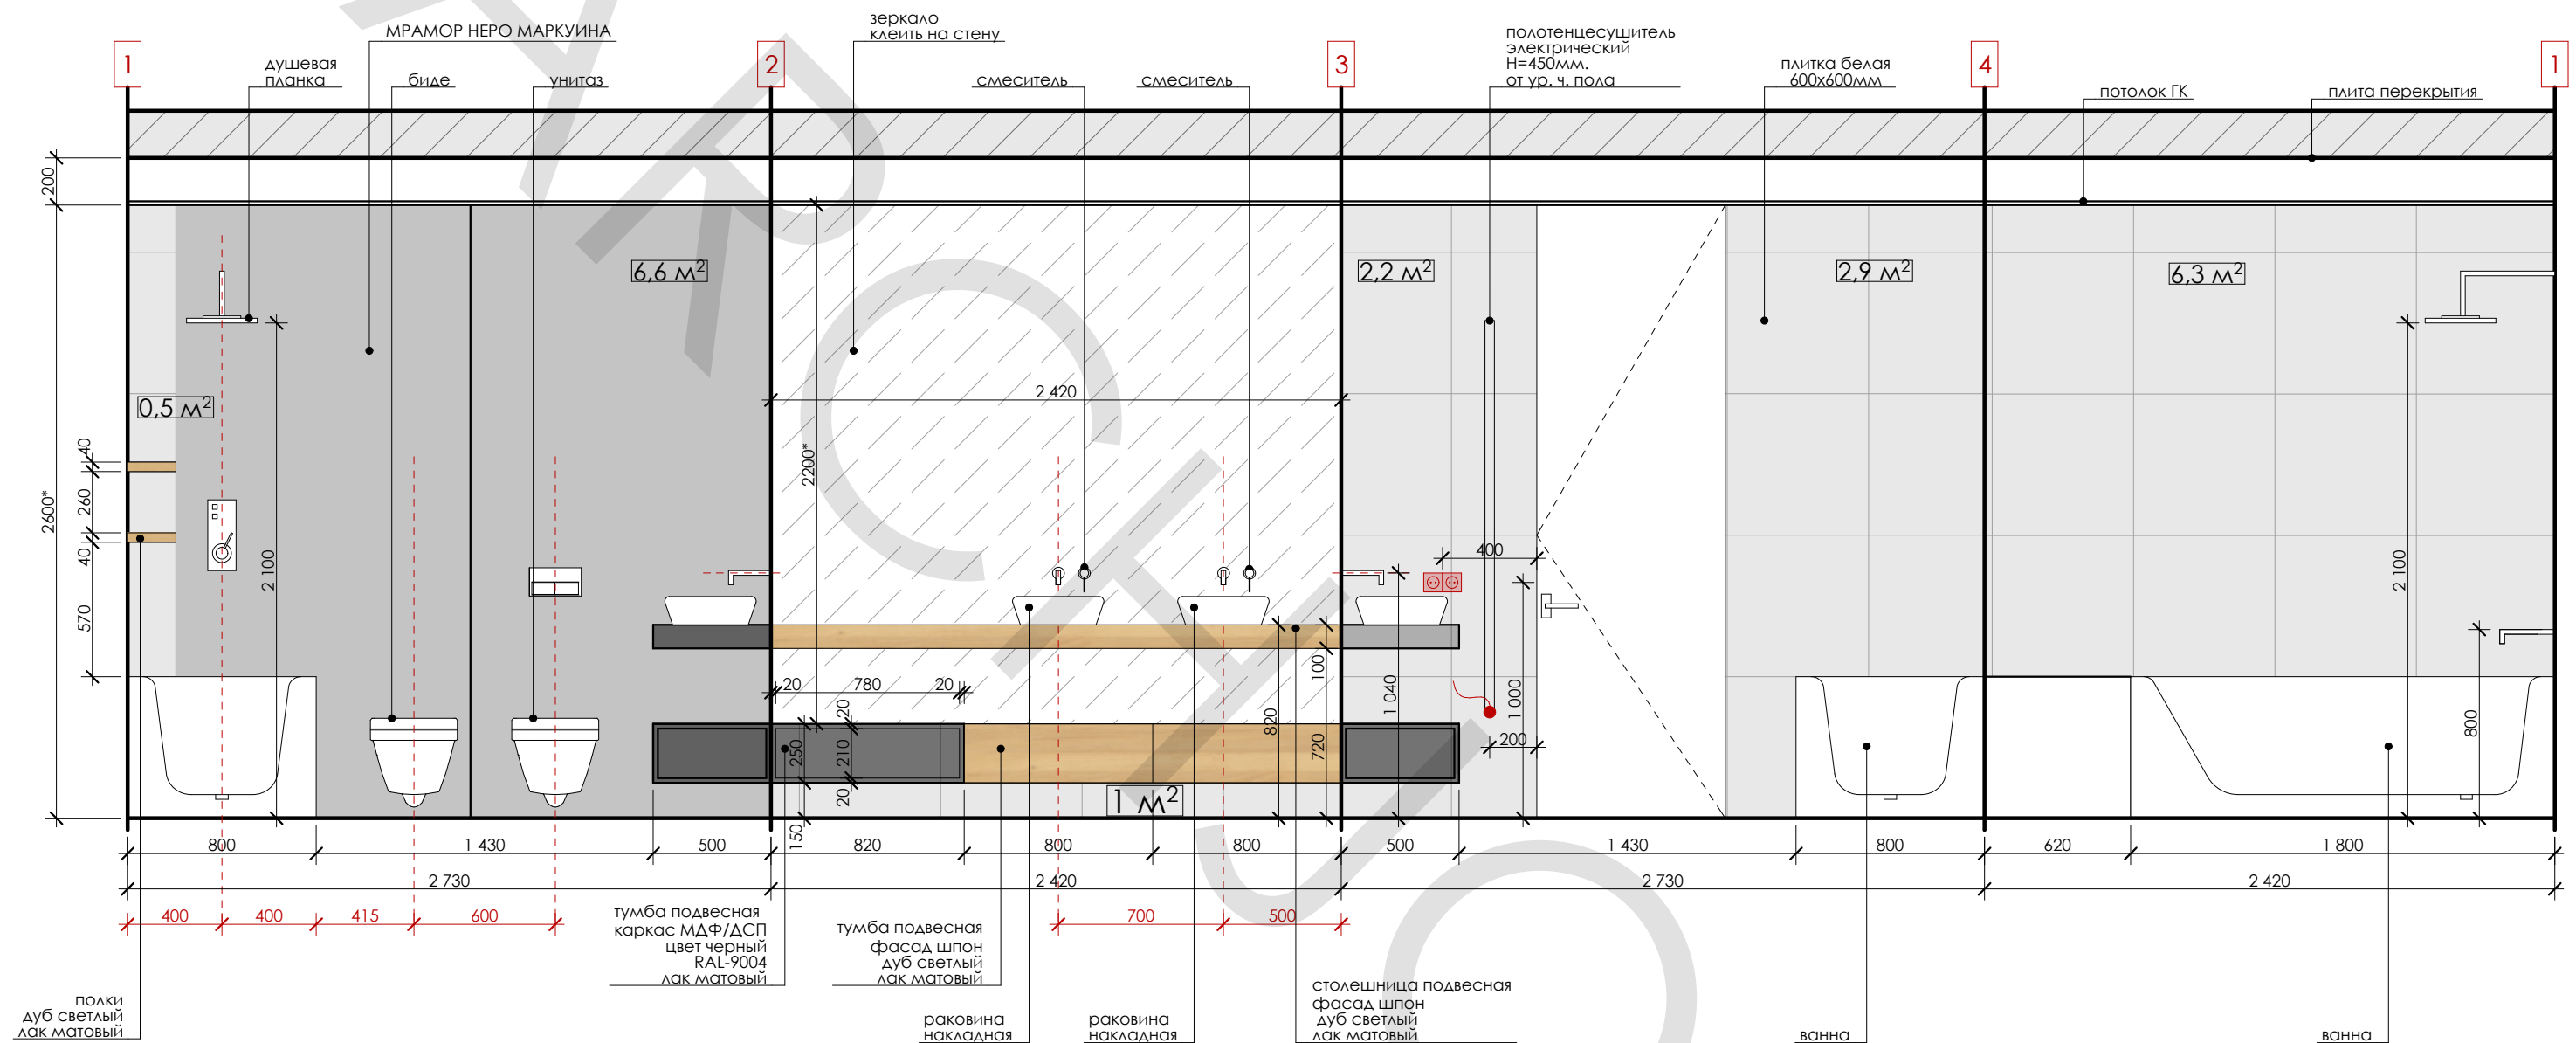


Примечания :

1. все размеры даны в миллиметрах
2. данный лист смотреть с листами комплекта АР
3. размер 500*; 850* и т.д. размер уточнить по месту
4. за отметку +0,000 принимать за ур. чистого пола этажа
5. высота (низ коробки) розеток 200мм. от ур. чистого пола, за исключением отмеченных на плане
6. данный лист смотреть с приложениями и техническими паспортами приборов и оборудования
7. высотные отметки даны в метрах

Изм.	Кол.уч.	Лист	№ док.	Подп.	Дата		Стадия	Лист	Листов
Архитектор		Кочев И.					РП	13	
Заказчик									
							Развертка С/У М 1:25		




План/развертка кухня 1:25

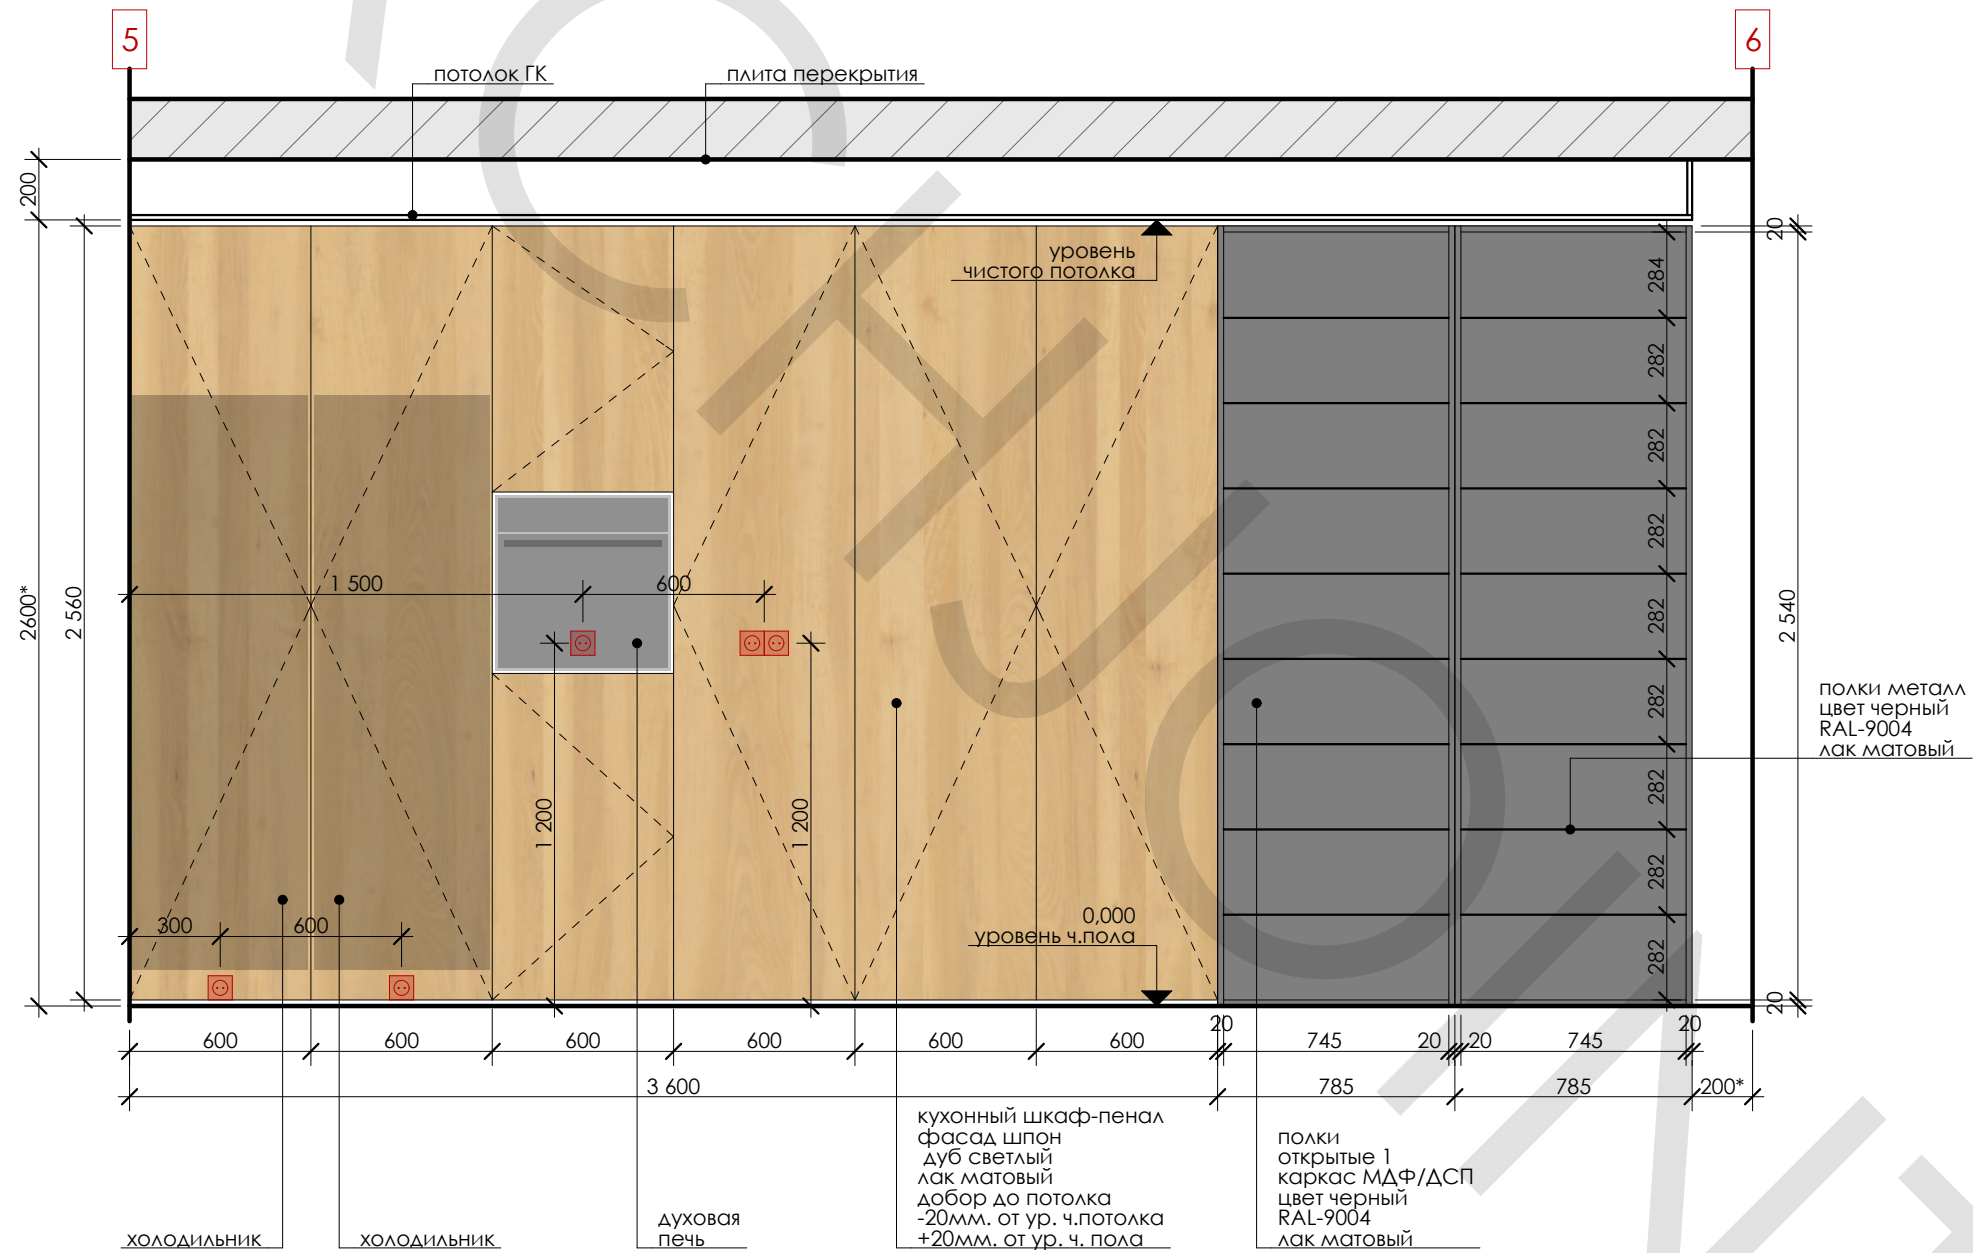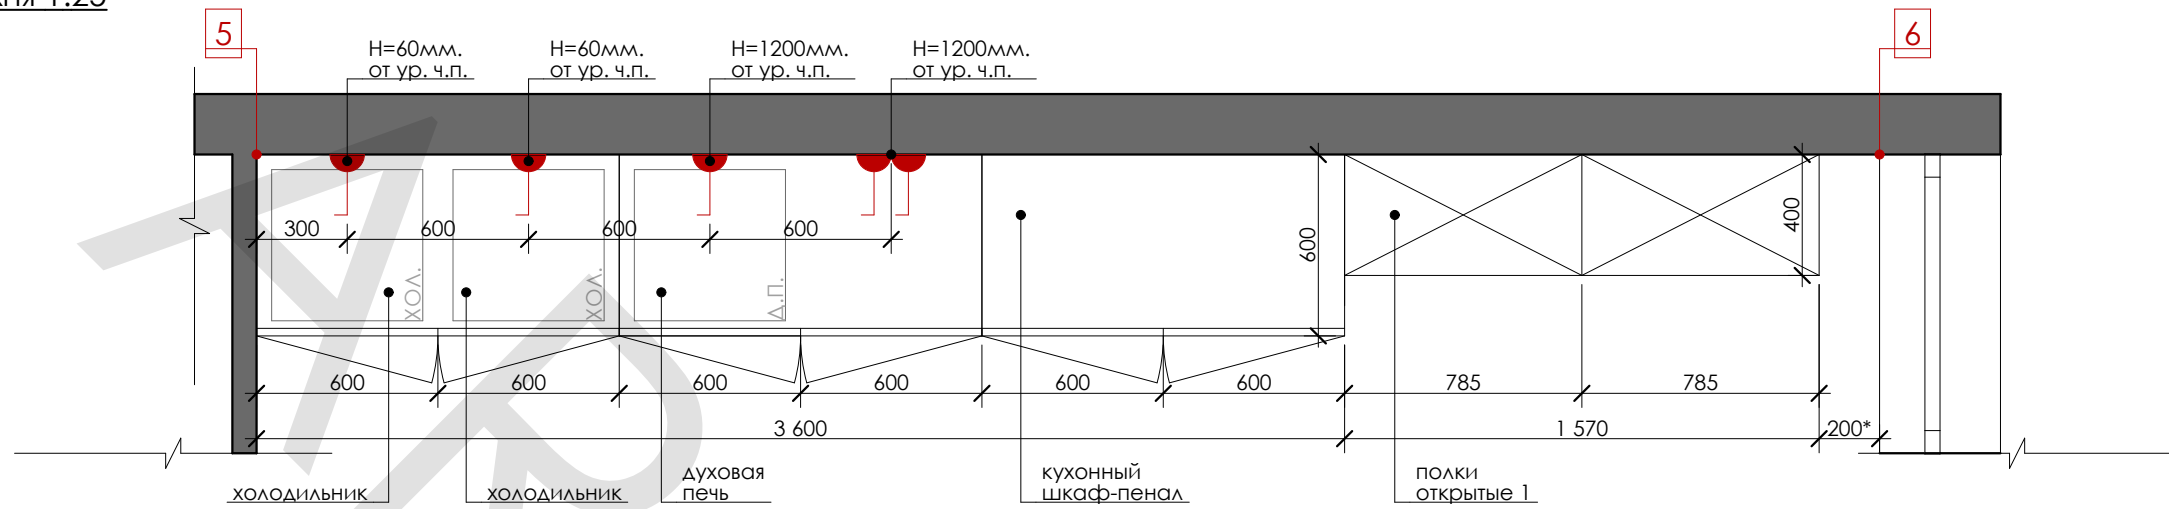

Примечания :

1. все размеры даны в миллиметрах
2. данный лист смотреть с листами комплекта АР
3. размер 500* 850* и т.д. размер уточнить по месту
4. за отметку +0,000 принимать за ур. чистого пола этажа
5. высота (низ коробки) розеток 200мм. от ур. чистого пола, за исключением отмеченных на плане
6. данный лист смотреть с приложениями и техническими паспортами приборов и оборудования
7. высотные отметки даны в метрах



Изм.	Кол.уч.	Лист	№ док.	Подп.	Дата		Стадия	Лист	Листов
Архитектор		Кочев И.				План/развертка кухня 1:25	РП	14	
Заказчик									

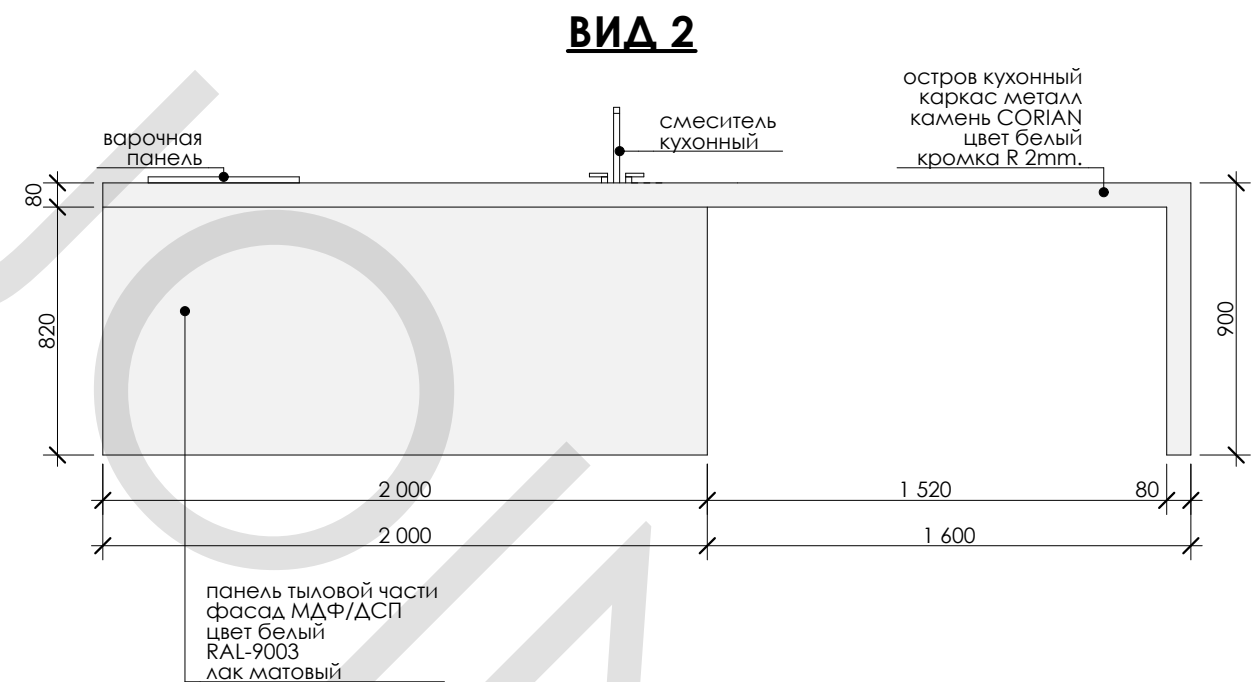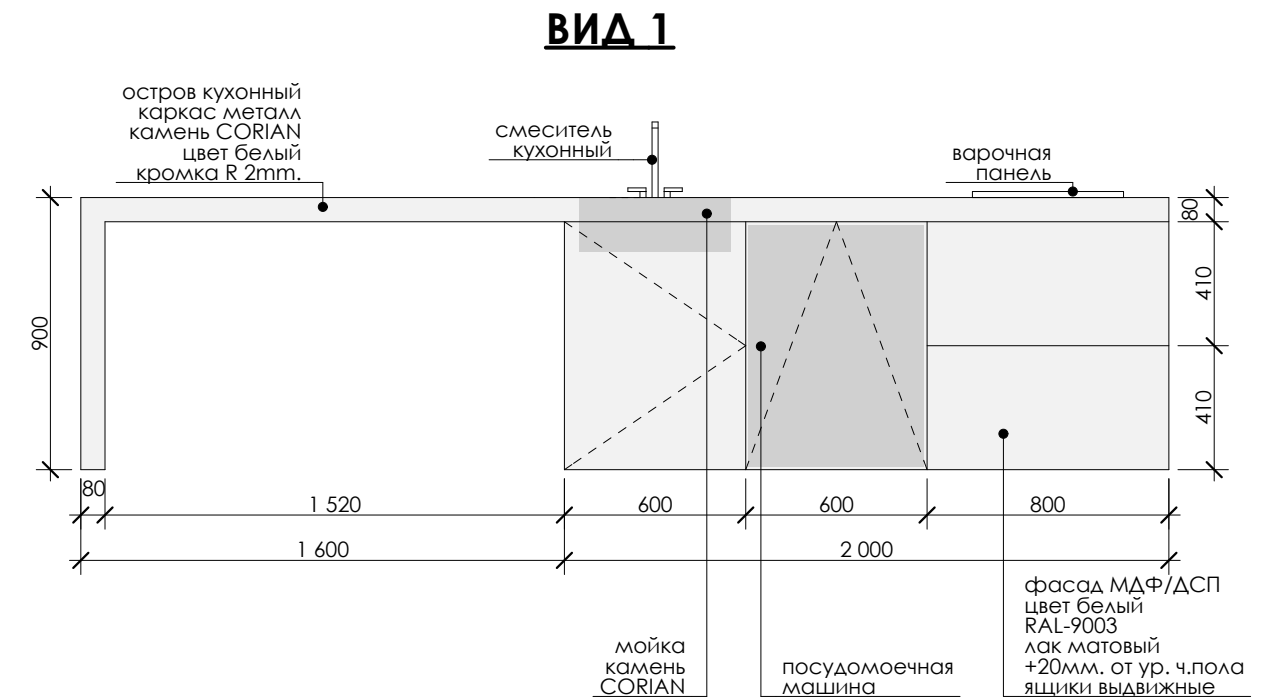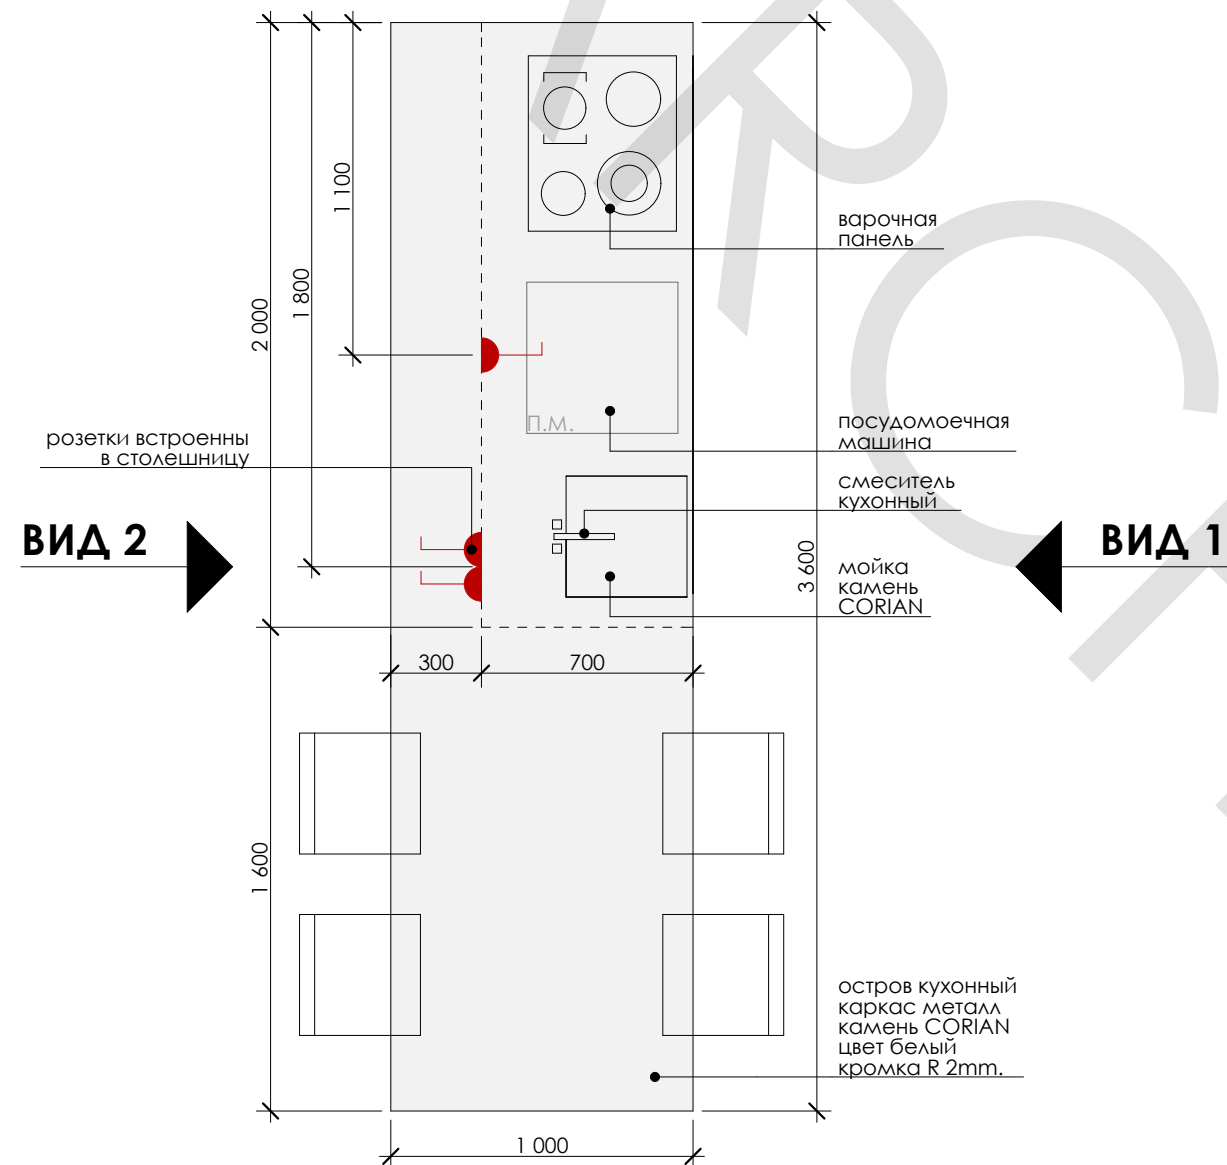

Примечания :

1. все размеры даны в миллиметрах
2. данный лист смотреть с листами комплекта АР
3. размер 500* 850* и т.д. размер уточнить по месту
4. за отметку +0,000 принимать за ур. чистого пола этажа
5. высота (низ коробки) розеток 200мм. от ур. чистого пола, за исключением отмеченных на плане
6. данный лист смотреть с приложениями и техническими паспортами приборов и оборудования
7. высотные отметки даны в метрах

Изм.	Кол.уч.	Лист	№ док.	Подп.	Дата		Стадия	Лист	Листов
Архитектор		Кочев И.				Остров М 1:25	РП	15	
Заказчик									

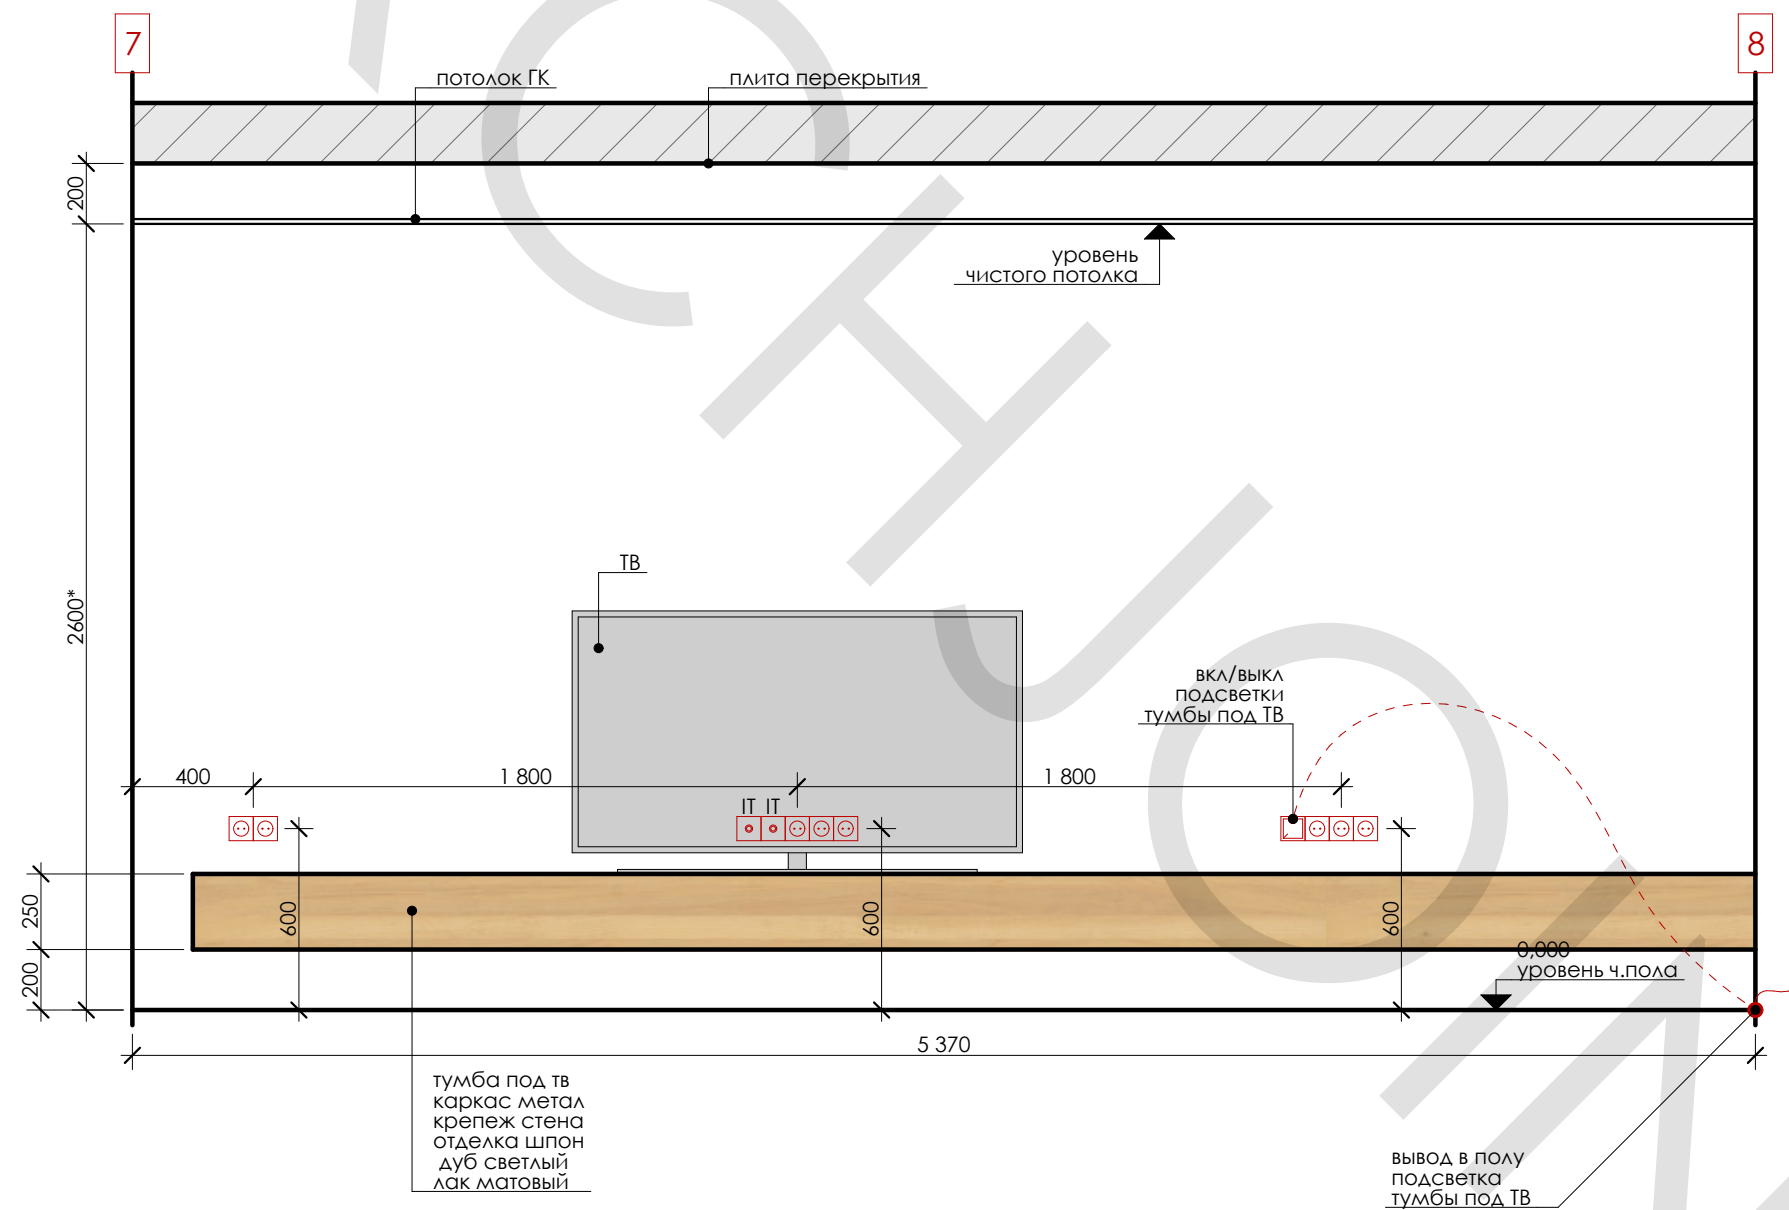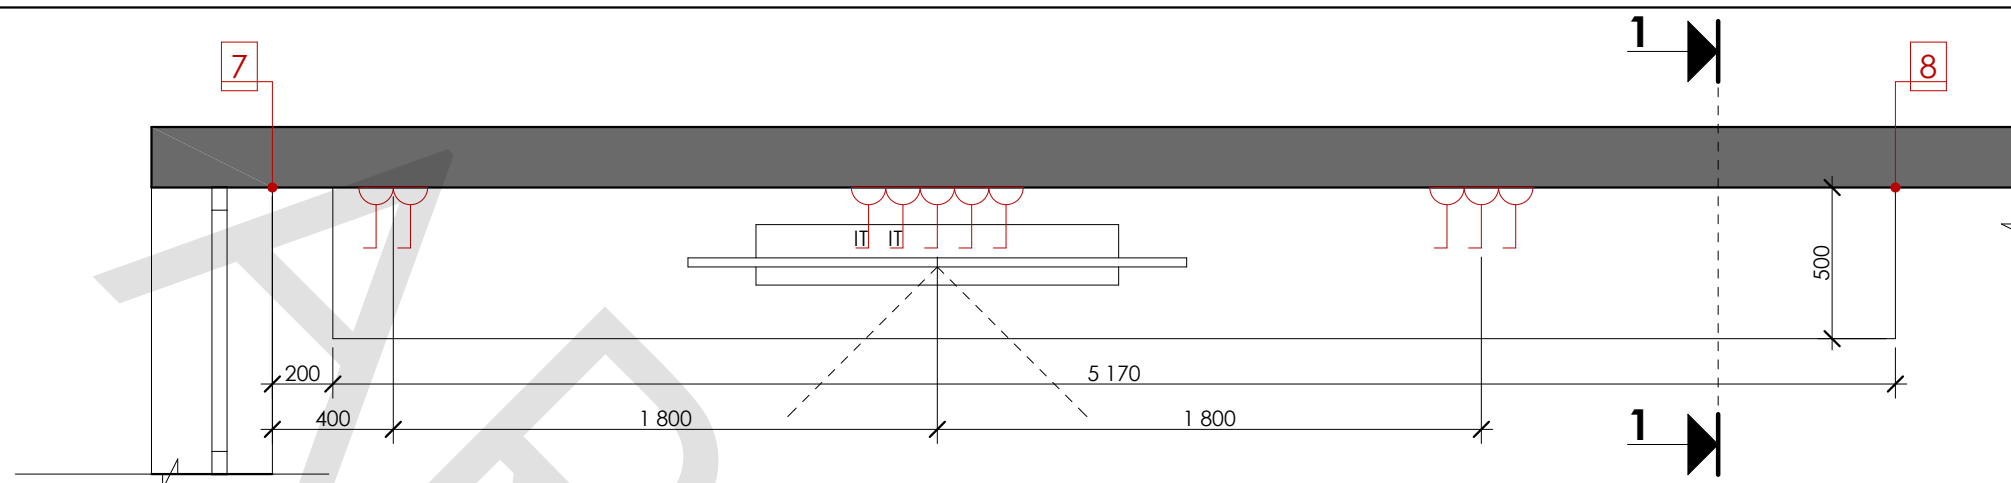


Примечания :

1. все размеры даны в миллиметрах
2. данный лист смотреть с листами комплекта АР
3. размер 500*; 850* и т.д. размер уточнить по месту
4. за отметку +0,000 принимать за ур. чистого пола этажа
5. высота (низ коробки) розеток 200мм. от ур. чистого пола, за исключением отмеченных на плане
6. данный лист смотреть с приложениями и техническими паспортами приборов и оборудования
7. высотные отметки даны в метрах

Изм.	Кол.уч.	Лист	№Док.	Подп.	Дата		Стадия	Лист	Листов
Архитектор		Кочев И.				Стена ТВ 1:25	РП	16	
Заказчик									

1. все размеры даны в миллиметрах
2. данный лист смотреть с листами комплекта АР
3. размер 500*; 850* и т.д. размер уточнить по месту
4. за отметку +0,000 принимать за ур. чистого пола этажа
5. высота (низ коробки) розеток 200мм. от ур. чистого пола, за исключением отмеченных на плане
6. данный лист смотреть с приложениями и техническими паспортами приборов и оборудования
7. высотные отметки даны в метрах



Изм.	Кол.уч.	Лист	№ док.	Подп.	Дата		Стадия	Лист	Листов
Архитектор		Кочев И.					РП	17	
Заказчик									

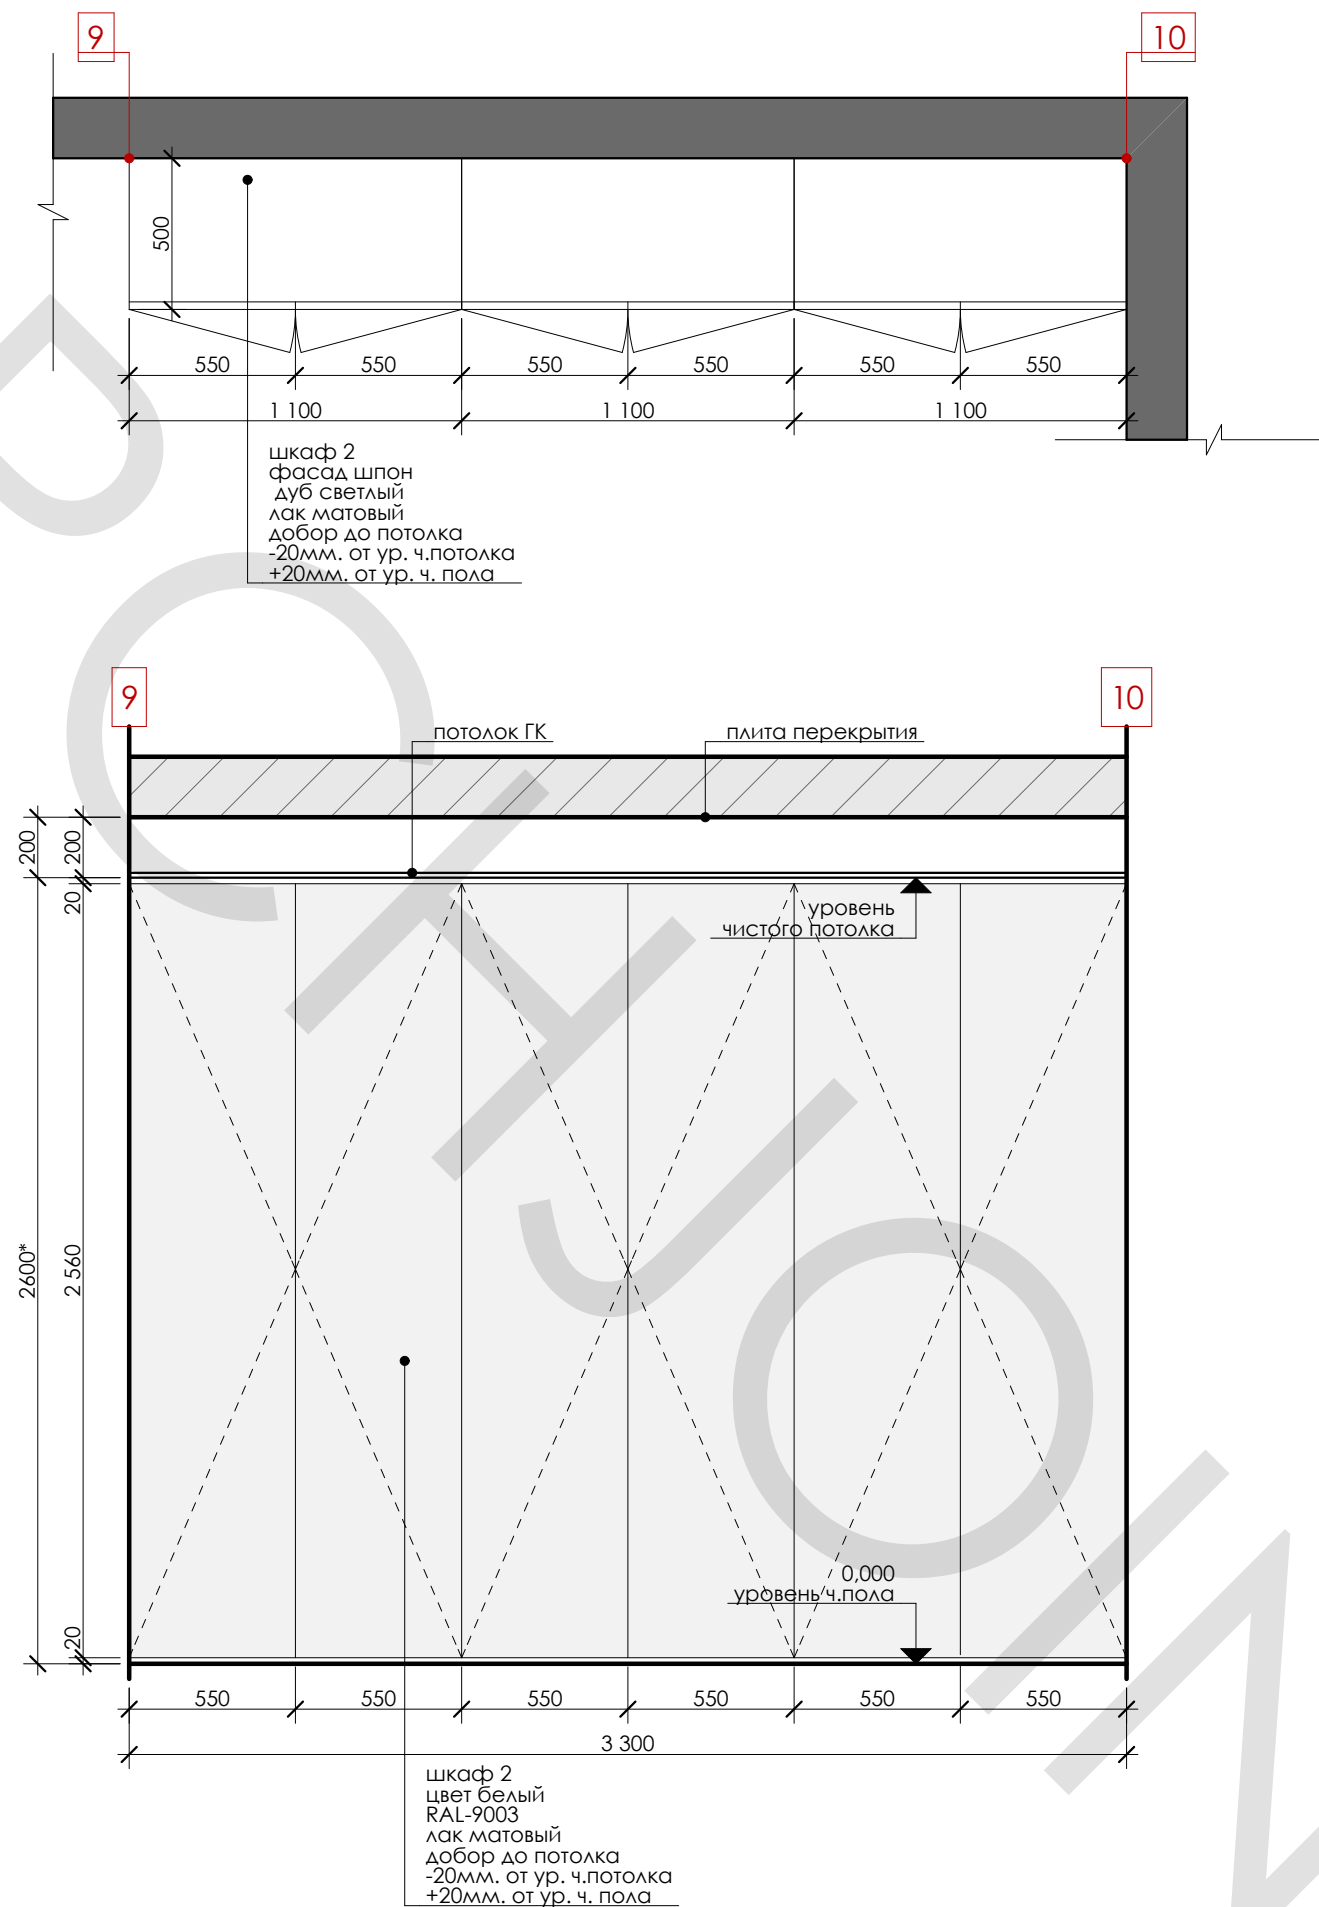

Примечания :

1. все размеры даны в миллиметрах
2. данный лист смотреть с листами комплекта АР
3. размер 500* и 850* и т.д. размер уточнить по месту
4. за отметку +0,000 принимать за ур. чистого пола этажа
5. высота (низ коробки) розеток 200мм. от ур. чистого пола, за исключением отмеченных на плане
6. данный лист смотреть с приложениями и техническими паспортами приборов и оборудования
7. высотные отметки даны в метрах


Изм.	Кол.уч.	Лист	№ док.	Подп.	Дата		Стадия	Лист	Листов
Архитектор		Кочев И.				План/развертка спальни 1:25	РП	18	
Заказчик									

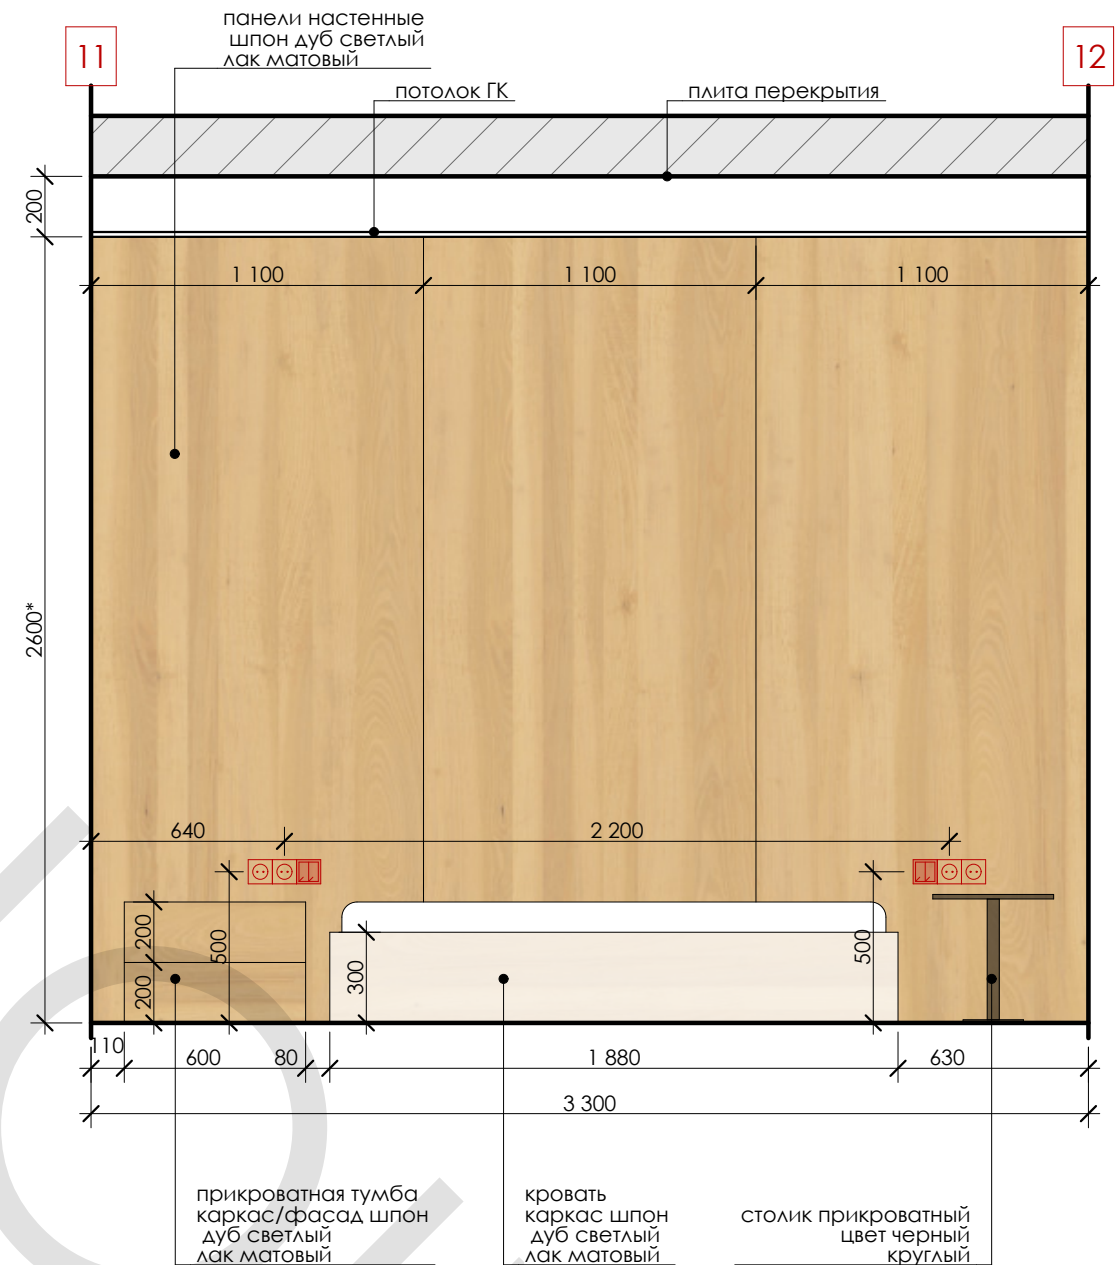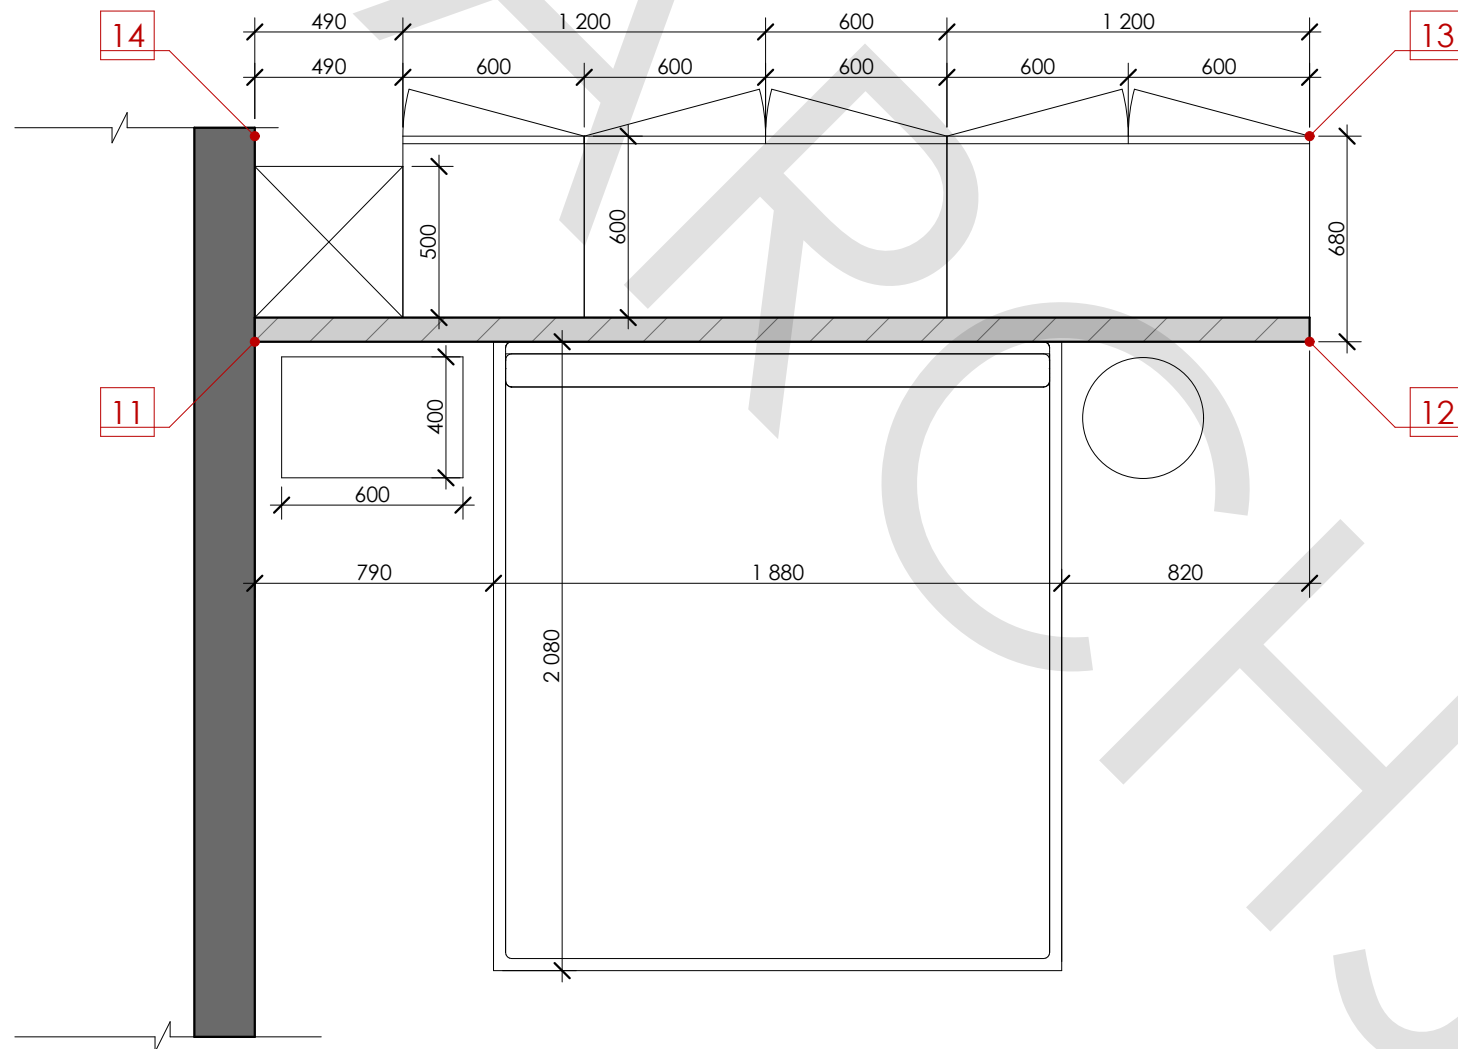

Примечания :

1. все размеры даны в миллиметрах
2. данный лист смотреть с листами комплекта АР
3. размер 500*; 850* и т.д. размер уточнить по месту
4. за отметку +0,000 принимать за ур. чистого пола этажа
5. высота (низ коробки) розеток 200мм. от ур. чистого пола, за исключением отмеченных на плане
6. данный лист смотреть с приложениями и техническими паспортами приборов и оборудования
7. высотные отметки даны в метрах


Изм.	Кол.уч.	Лист	№ док.	Подп.	Дата		Стадия	Лист	Листов
Архитектор	Кочев И.						РП	19	
Заказчик									
						План/развертка спальни 1:25			

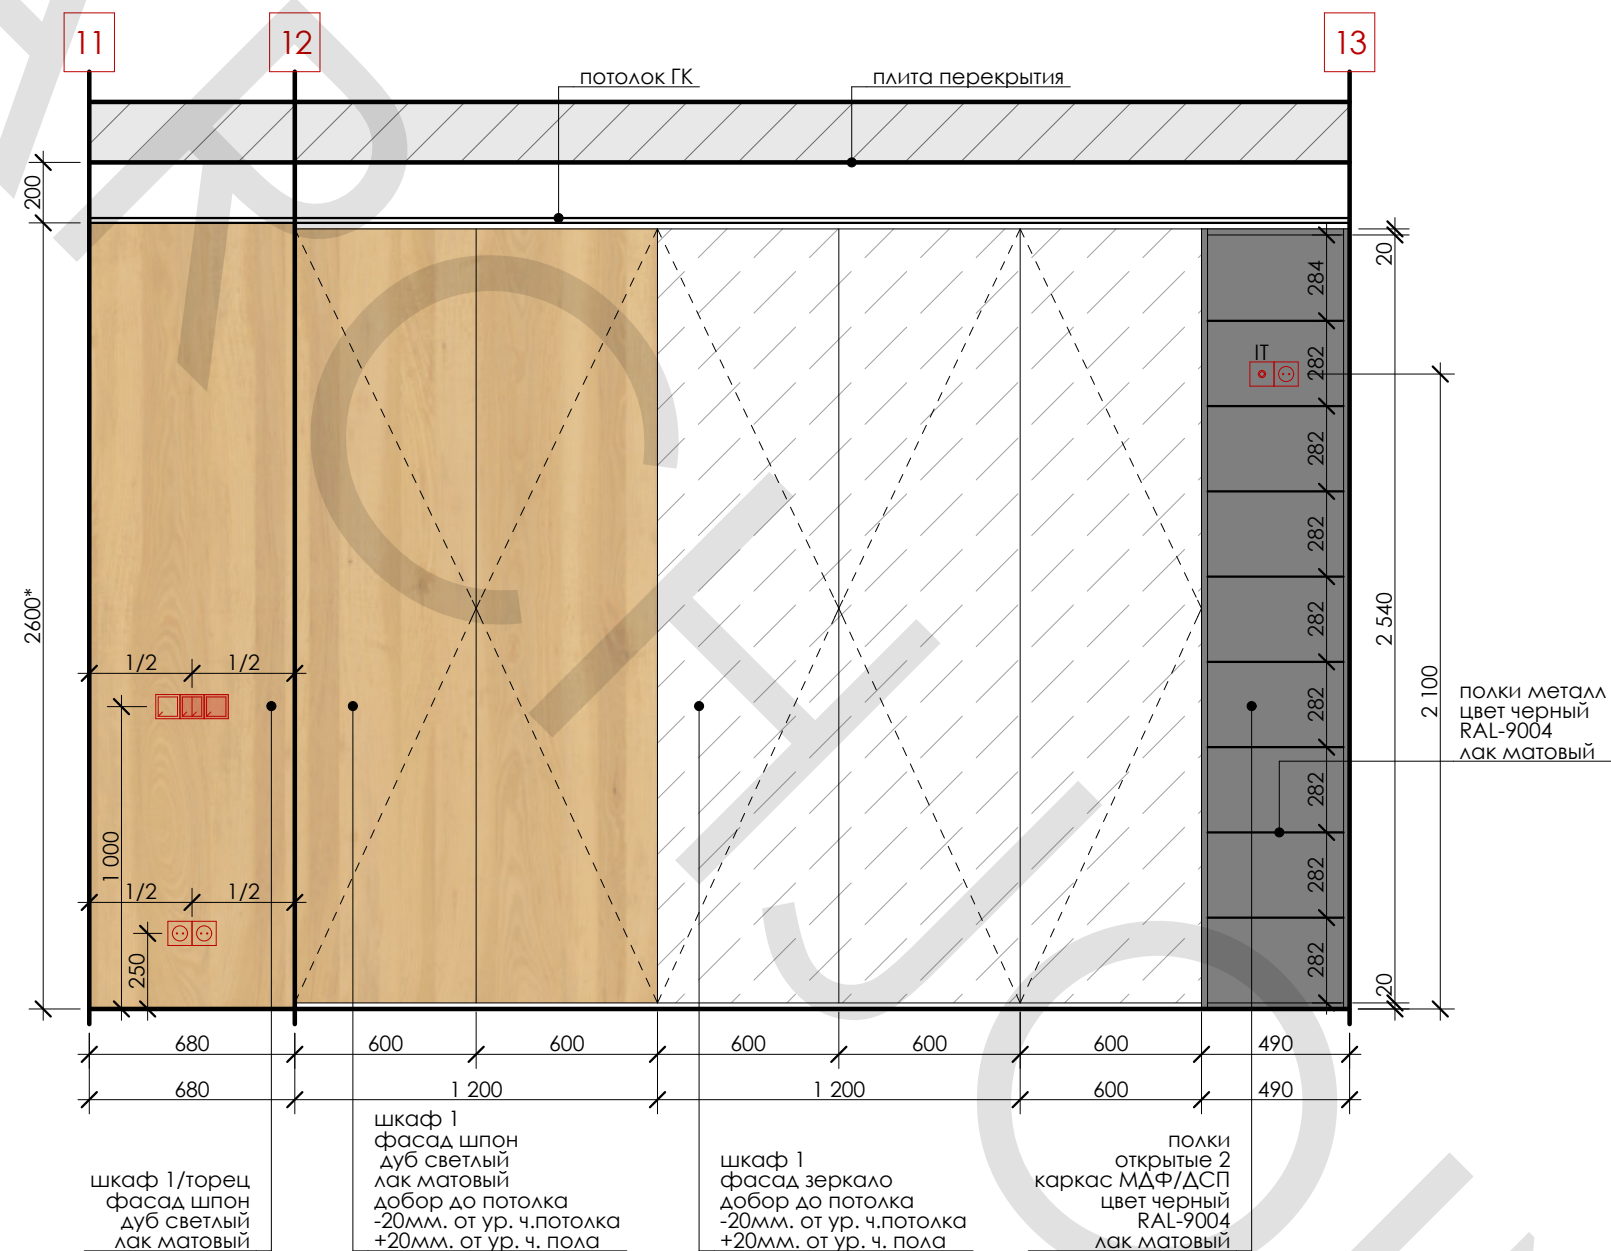

Примечания :

1. все размеры даны в миллиметрах
2. данный лист смотреть с листами комплекта АР
3. размер 500* и 850* и т.д. размер уточнить по месту
4. за отметку +0,000 принимать за ур. чистого пола этажа
5. высота (низ коробки) розеток 200мм. от ур. чистого пола, за исключением отмеченных на плане
6. данный лист смотреть с приложениями и техническими паспортами приборов и оборудования
7. высотные отметки даны в метрах

Изм.	Кол.уч.	Лист	№Док.	Подп.	Дата		Стадия	Лист	Листов
Архитектор		Кочев И.				Развертка спальни 1:25	РП	20	
Заказчик									

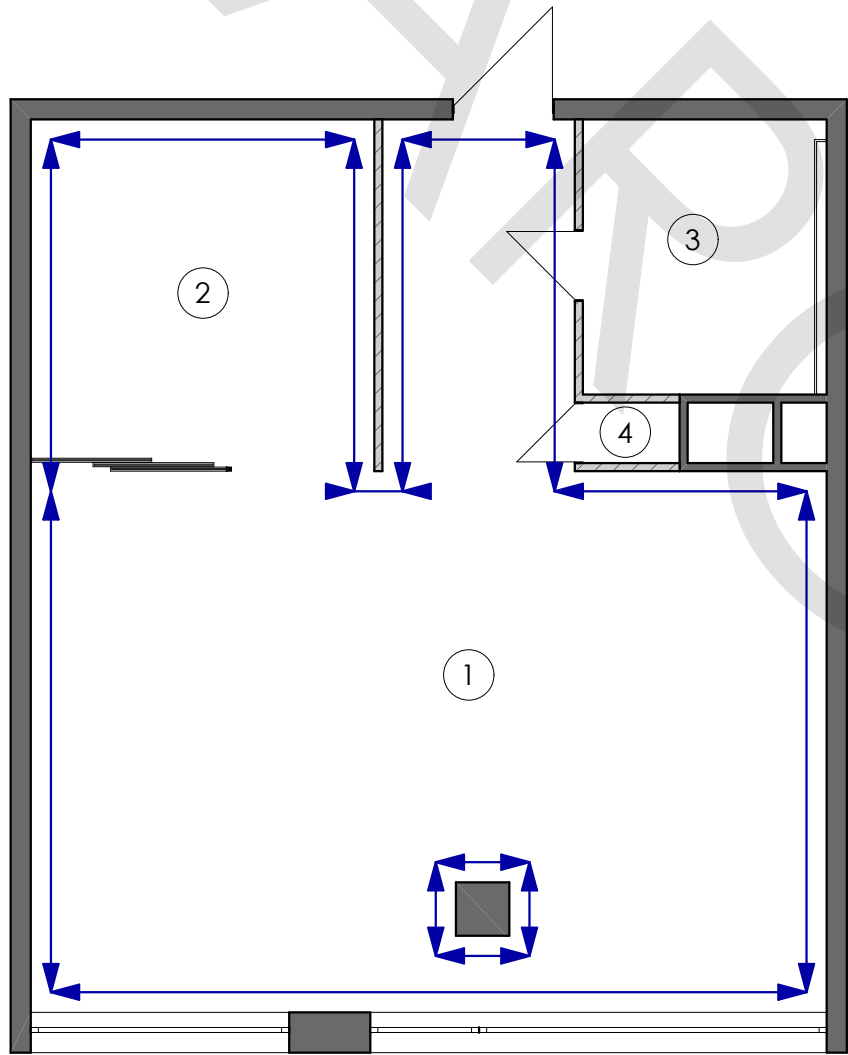

УСЛОВНЫЕ ОБОЗНАЧЕНИЯ

символ указывает
плоскость отделки
тип отделки стен
от угла до угла
грунтовка
штукатурка по маякам
черновая шпаклевка
стеклохолст
чистовая шпаклевка
покраска 2 слоя
цвет белый RALL 9003

№	Наименование помещения	пол отделка	М²	потолок отделка	М²	сетные отделка	М²
1	Холл/гостиная/кухня/столовая	керамогранит цвет белый 900х900мм.	49,1	ГК 12мм. покраска 2 слоя	49,1	штукатурка по маякам покраска 2 слоя	68,3
2	Спальня	керамогранит цвет белый 900х900мм.	11,9	ГК 12мм. покраска 2 слоя	11,9	штукатурка по маякам покраска 2 слоя	27,1
3	С/У	керамогранит цвет белый 600х600мм.	6,6	ГК 12мм. покраска 2 слоя	6,6	керамогранит 600х600мм. мрамор nero	12,9 6,6
4	Постирочная	керамогранит цвет белый 600х600мм.	0,6	ГК 12мм. покраска 2 слоя	0,6	керамогранит 600х600мм.	6,5
Итого		керамогранит 900х900мм.	61	ГК 12мм. покраска 2 слоя	68,2	штукатурка покраска 2 слоя	95,4
		керамогранит 600х600мм.	7,2			керамогранит 600х600мм.	19,4
						мрамор nero	6,6

Примечания :

1. все размеры даны в миллиметрах
2. данный лист смотреть с листами комплекта АР
3. размер 500* 850* и т.д. размер уточнить по месту
4. за отметку +0,000 принимать за ур. чистого пола этажа
5. высота (низ коробки) розеток 200мм. от ур. чистого пола, за исключением отмеченных на плане
6. данный лист смотреть с приложениями и техническими паспортами приборов и оборудования
7. высотные отметки даны в метрах

Изм.	Кол.уч.	Лист	№Док.	Подп.	Дата		Стадия	Лист	Листов
Архитектор			Кочев И.				РП	21	
Заказчик						План отделки стен/таблица	JOINT		











