


ПРОЕКТ

JOINT



стадия **AP**
интерьер квартиры

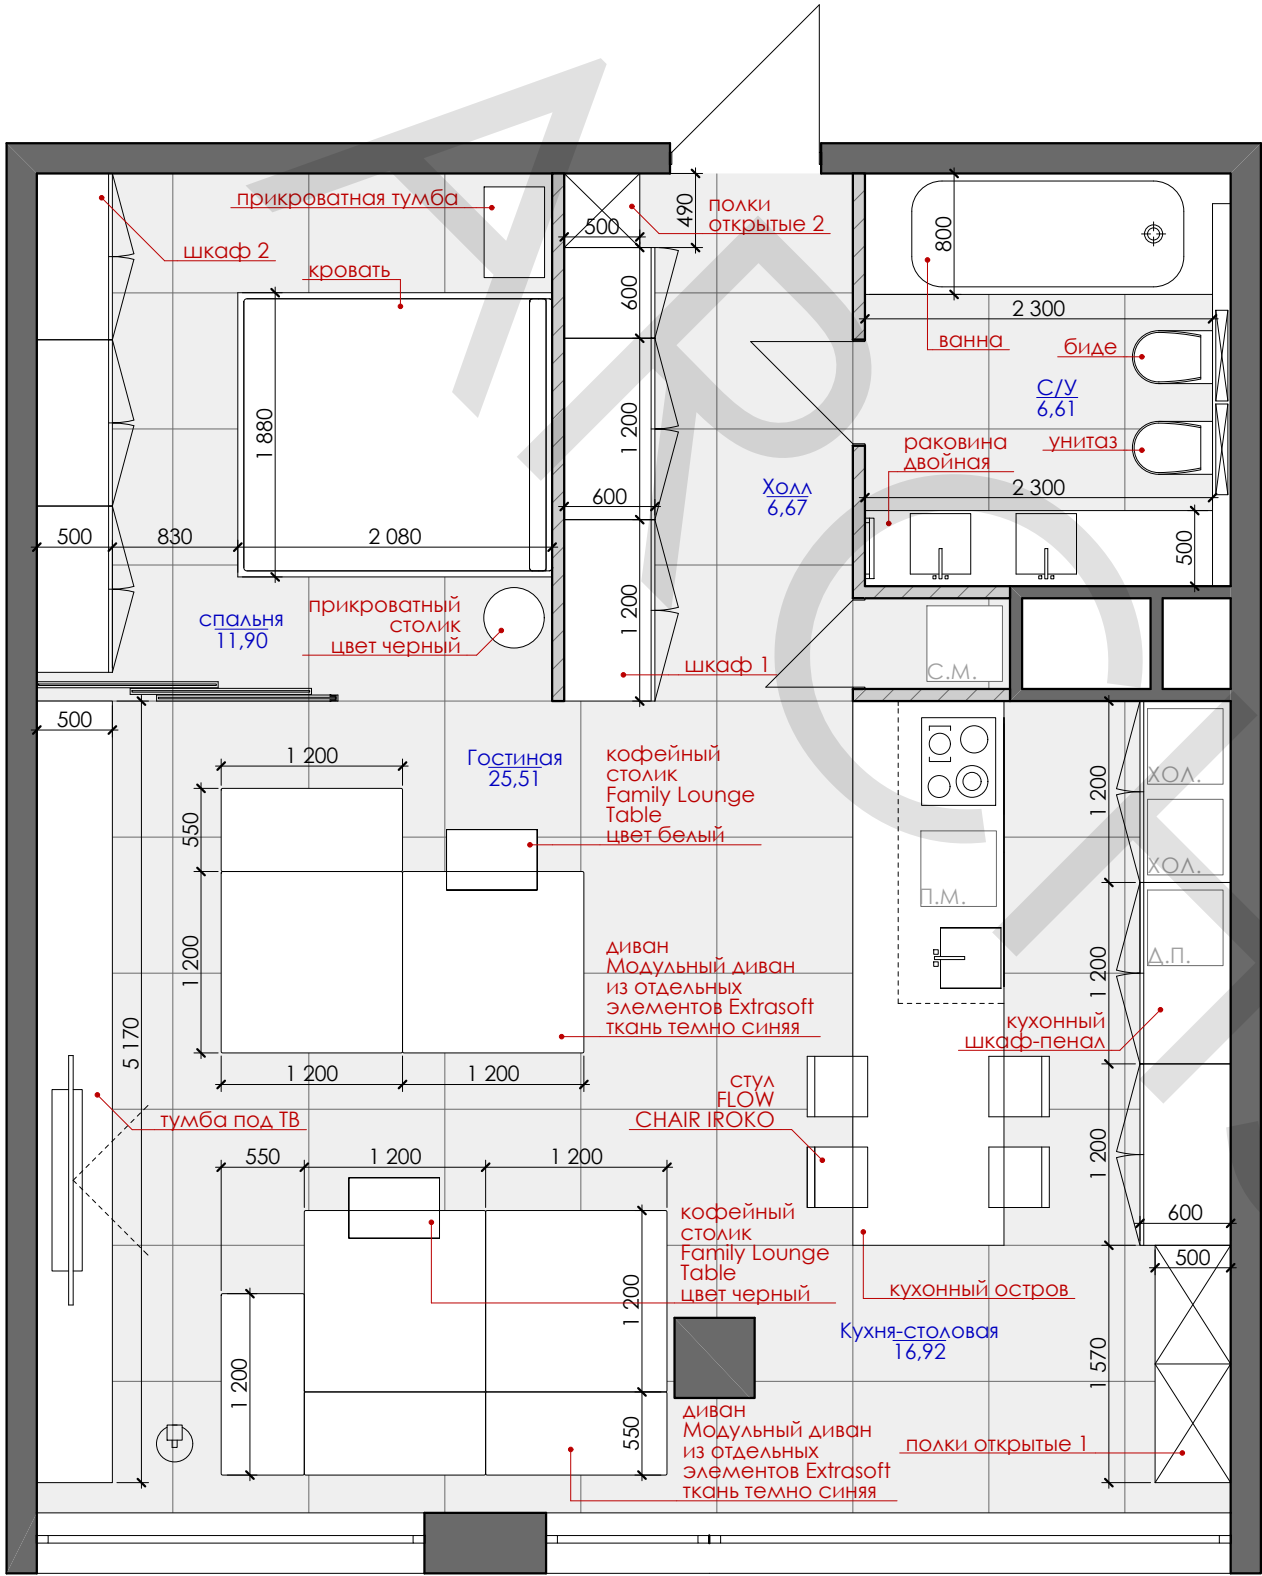

Примечания :

- 1. все размеры даны в миллиметрах
- 2. данный лист смотреть с листами комплекта АР
- 3. размер 500*850 и т.д. размер уточнить по месту
- 4. за отметку +0,000 принимать за ур. чистого пола этажа
- 5. высота(низ коробки) розеток 200мм. от ур. чистого пола, за исключением отмеченных на плане
- 6. данный лист смотреть с приложениями и техническими паспортами приборов и оборудования
- 7. высотные отметки даны в метрах

Изм.	Колуч.	Лист	№Док.	Подп.	Дата	INTERIOR/ИНТЕРЬЕР	Стадия	Лист	Листов
							РП	3	
						План расстановки мебели и оборудования М 1:50	JOINT		

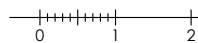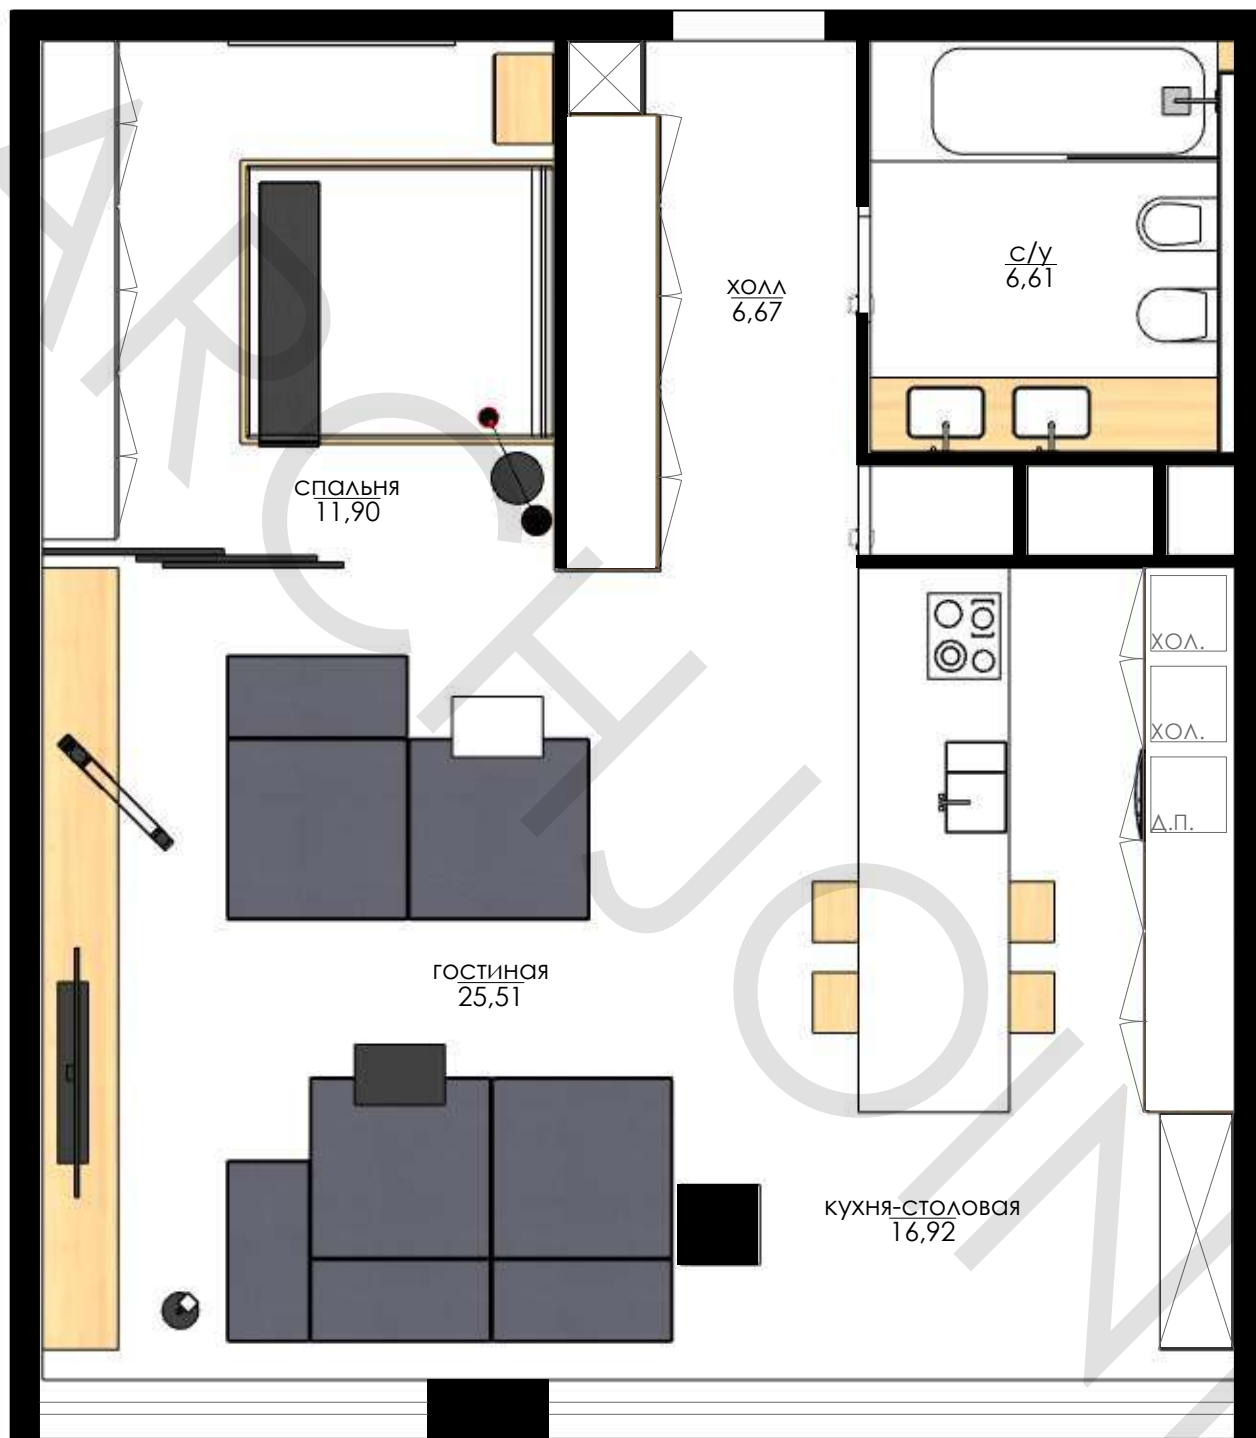



interior / интерьер квартиры
ARCHJOINT













interior / интерьер квартиры
ARCHJOINT



interior / интерьер квартиры
A R C H J O I N T



interior / интерьер квартиры
A R C H J O I N T



interior / интерьер квартиры
ARCHJOINT



interior / интерьер квартиры
A R C H J O I N T